



SIJAINTIKARTTA

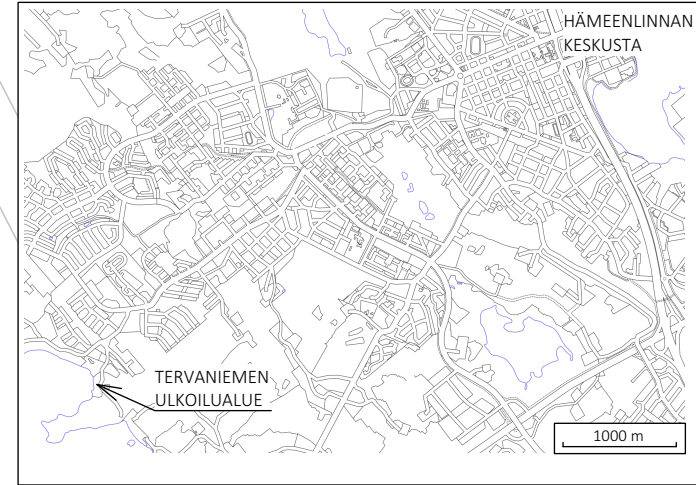

 HÄMEENLINNAN KAUPUNKI KAUPUNKIRAKENNEPALVELUT INFRAN SUUNNITTELU	Koordinaatti-/korkeusjärjestelmä	
	SUUNN.	19.4.2024
26 LOIMALAHTI	PIIRT.	
TERVANIEMEN ULKOILUALUE, AVANTOSAUNA	TARK.	
	HYV.	
RAKENNUSPAIKKA JA SUUNNITELTU HUOLTOREITTI	VAHV.	
MITTAKAAVA 1:500	PIIR. N:o	SÄILYTYS