


PITUUSLEIKKAUS K1 Taipaleentie

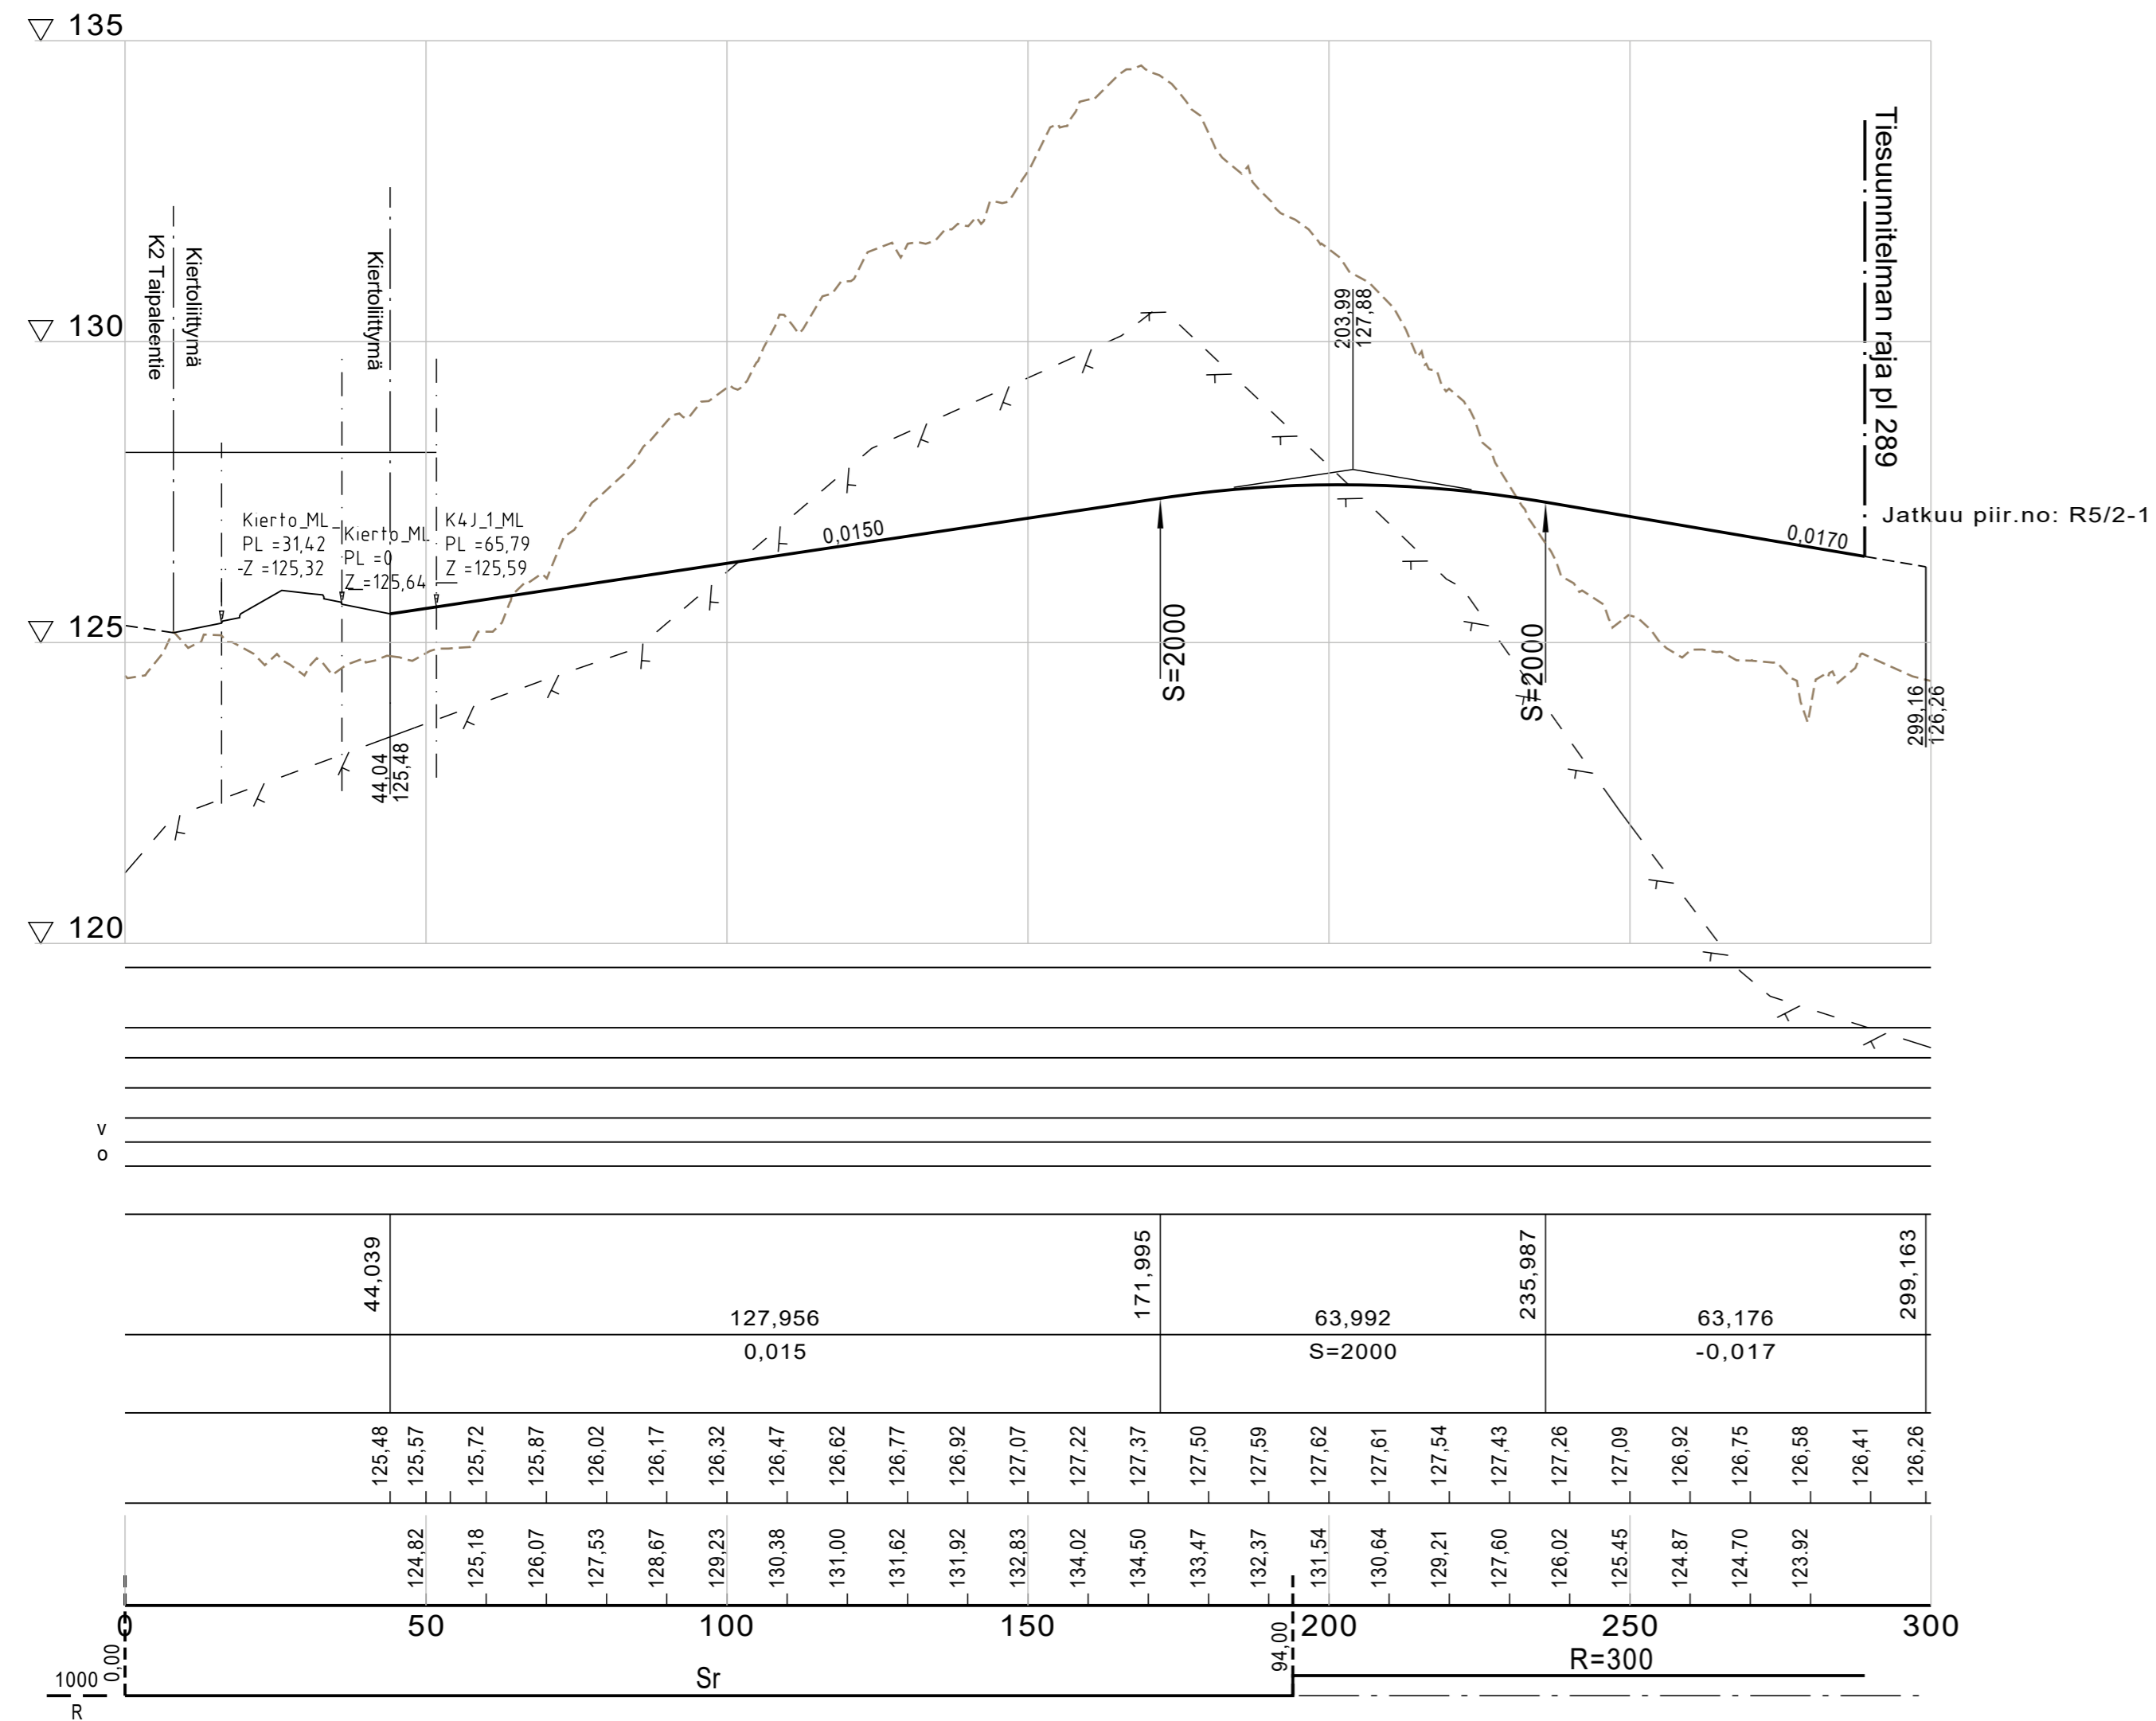

Massat

Kaivanto
Putkien perustamistapa
Päälysrakenne

Matka

Kaltevuus / pyöristyssäde


Tasausviivan korkeus

Maanpinnan korkeus

Kaarevuus

Ajoradan sivukaltevuus

PITUUSLEIKKAUS K2 Taipaleentie

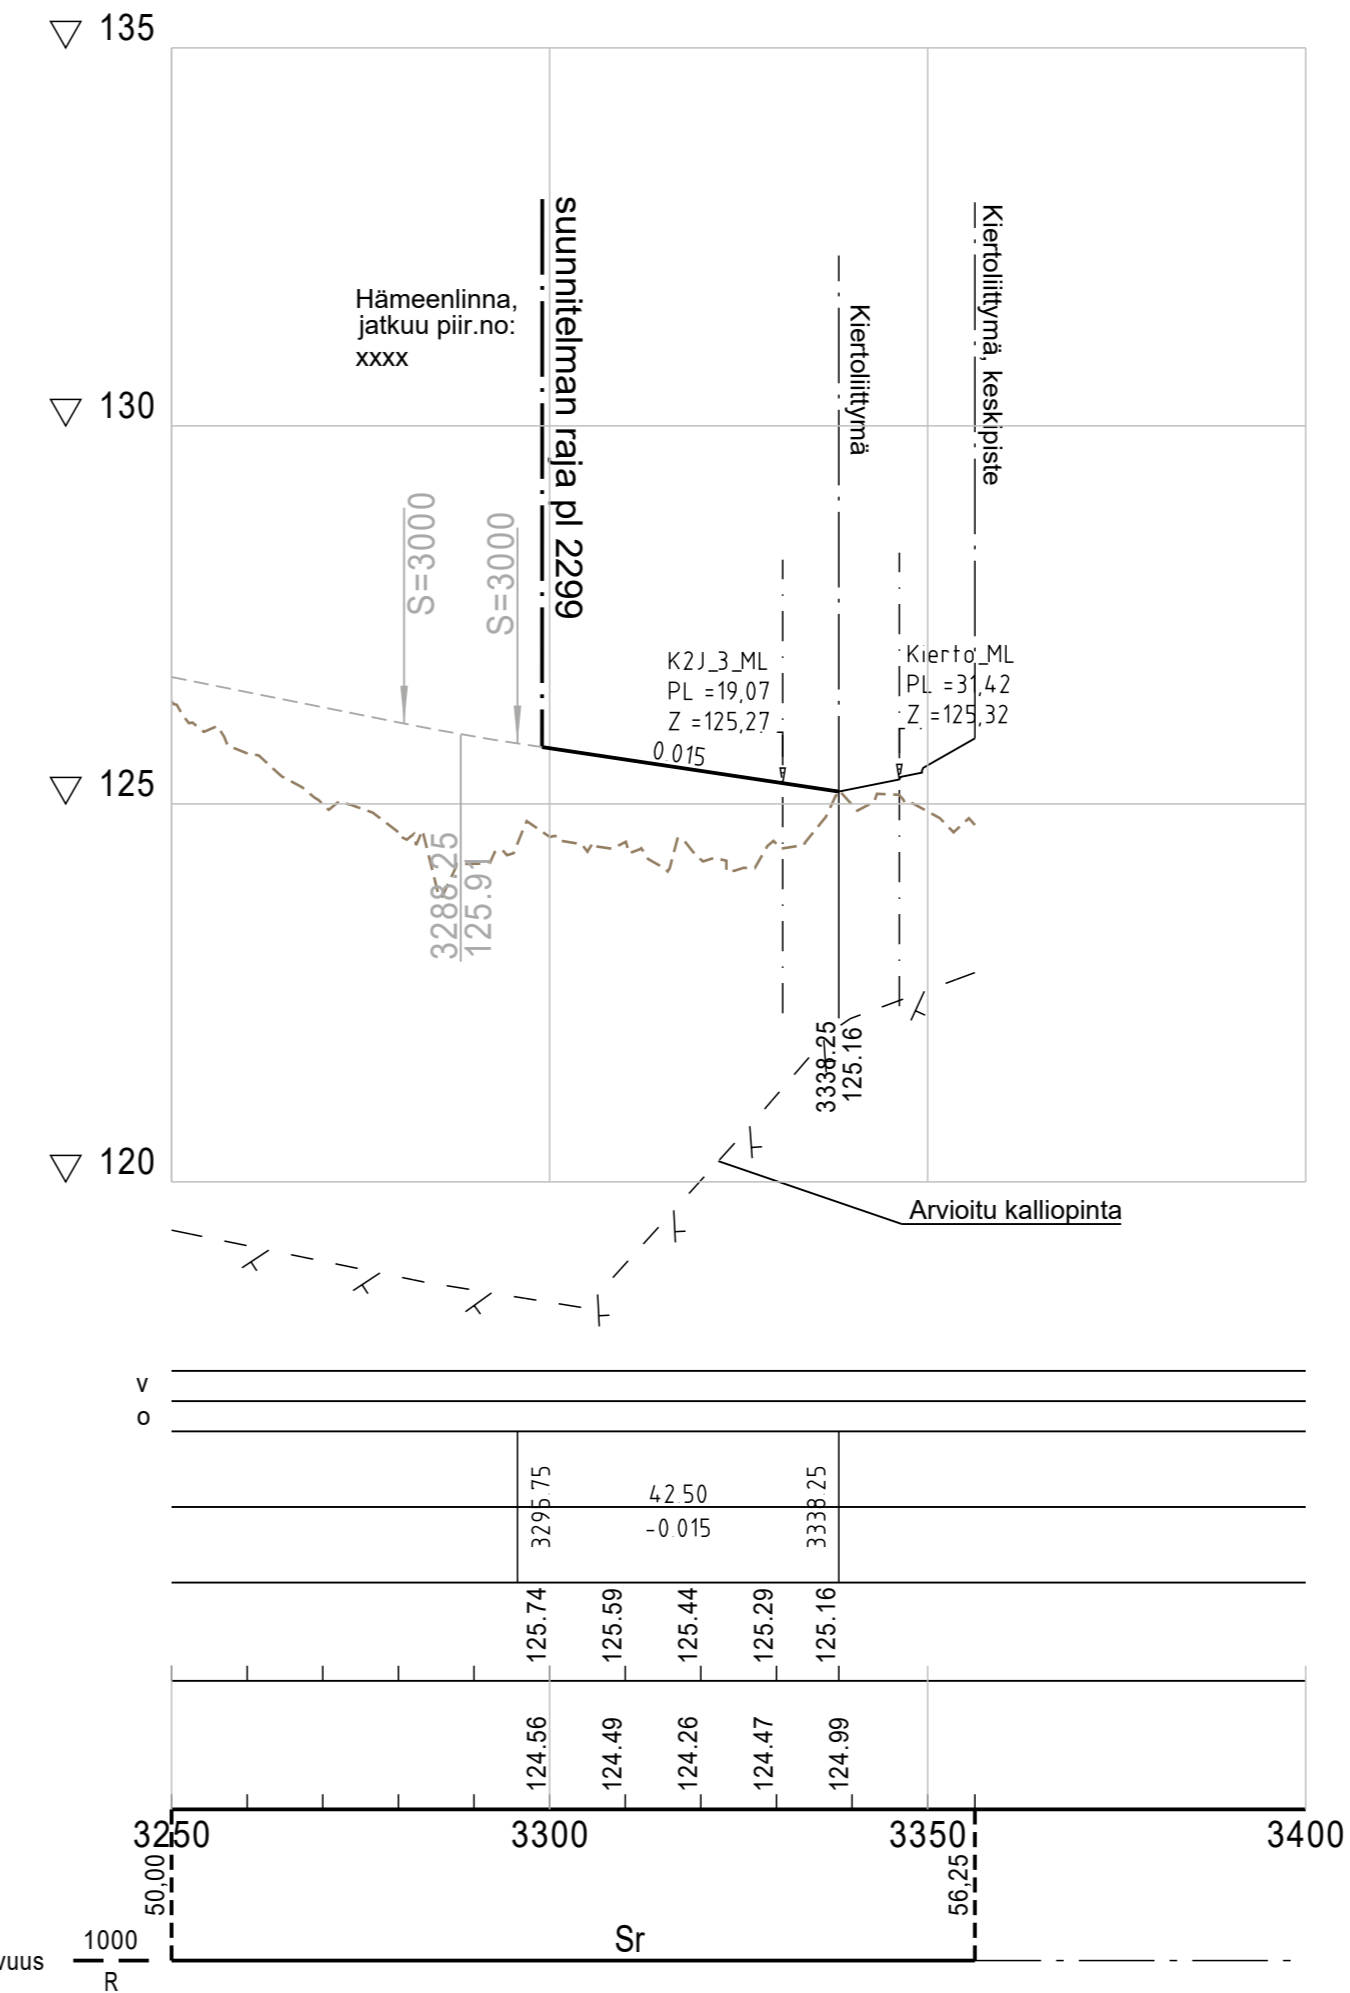

Massat

Päälysrakenne

Matka

Kaltevuus / pyöristyssäde

Tasausviivan korkeus

Maanpinnan korkeus

Kaarevuus

Sivukaltevuus

Katusuunnitelma		Piirustusnumero	
Kohde MOREENIN ETELÄOSA		B-22128	
PITUUSLEIKKAUS K1 ja K2 Taipaleentie		Päivämäärä 3.9.2024	
Koordinaattijärjestelmä ETRS GK25		Korkeusjärjestelmä N2000	
Mittakaava		1:1000 / 1:100	
	Suunnittelija Matti Jussila, Marko Jyhanliehto		
	Tarkastaja Tomi Harjula		
	Projektipäällikkö Tomi Harjula		
	HÄMEENLINNAN KAUPUNKI KAUPUNKIRAKENNEPALVELUT INFRAN SUUNNITTELU	Koordinaatti-/korkeusjärjestelmä	ETRS GK25 N2000
22	HÄTTELMALA	SUUNN.	3.9.2024 M. Jussila
PITUUSLEIKKAUS K1 ja K2 Taipaleentie		PIIRT.	3.9.2024 M. Jussila
		TARK.	3.9.2024 T. Harjula
		HYV.	
Katusuunnitelma		VAHV.	
MITTAKAAVA		PIIR. N:o	B-22128
1:1000 / 1:100			