


PITUUSLEIKKAUS K3 Moreenikatu

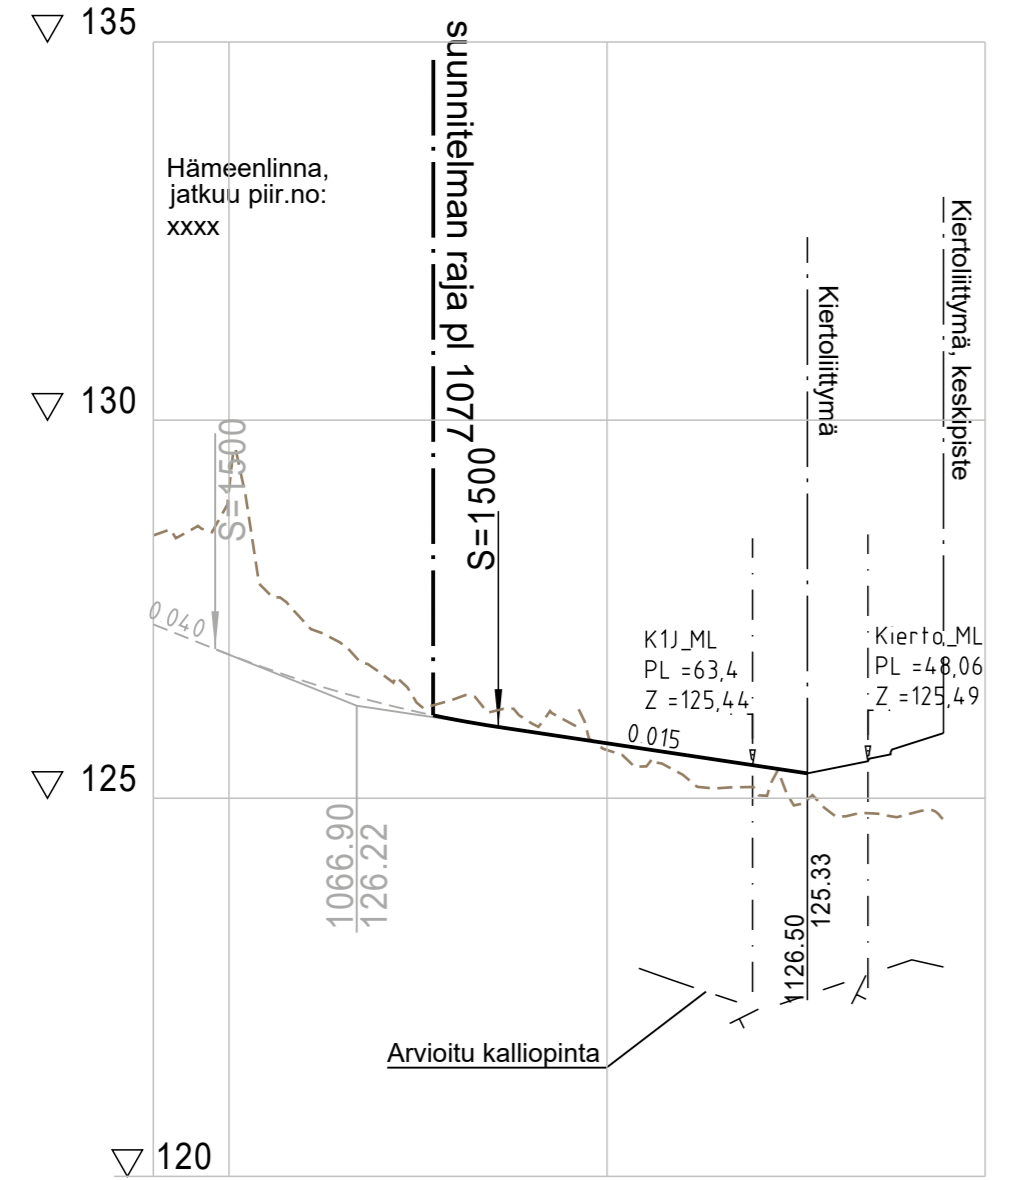

Massat

Päällysrakenne

Matka


Kaltevuus / pyöristyssäde

Tasausviivan korkeus


Maanpinnan korkeus

Kaarevuus

Sivukaltevuus

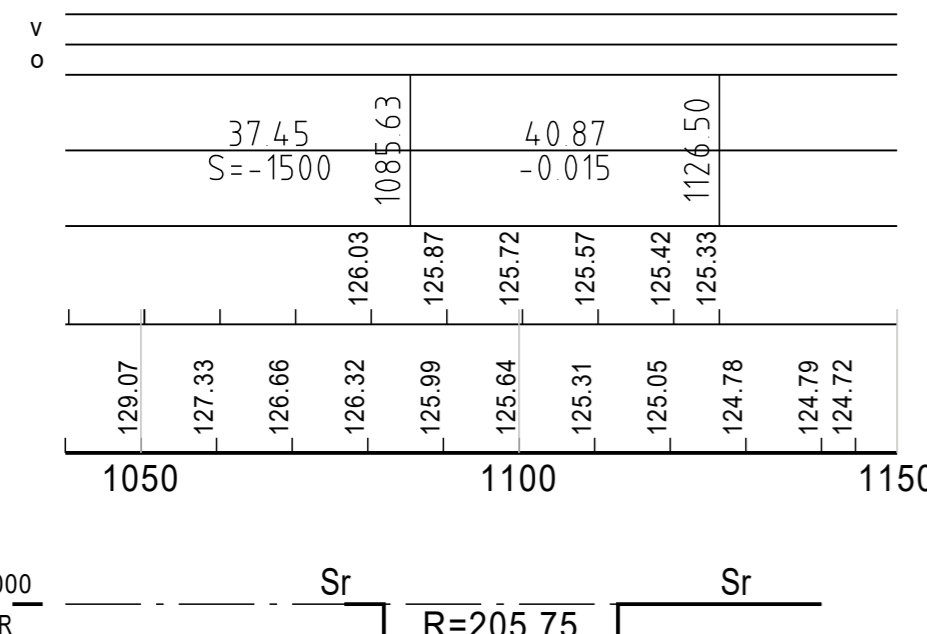

PITUUSLEIKKAUS K4 Graniittikatu

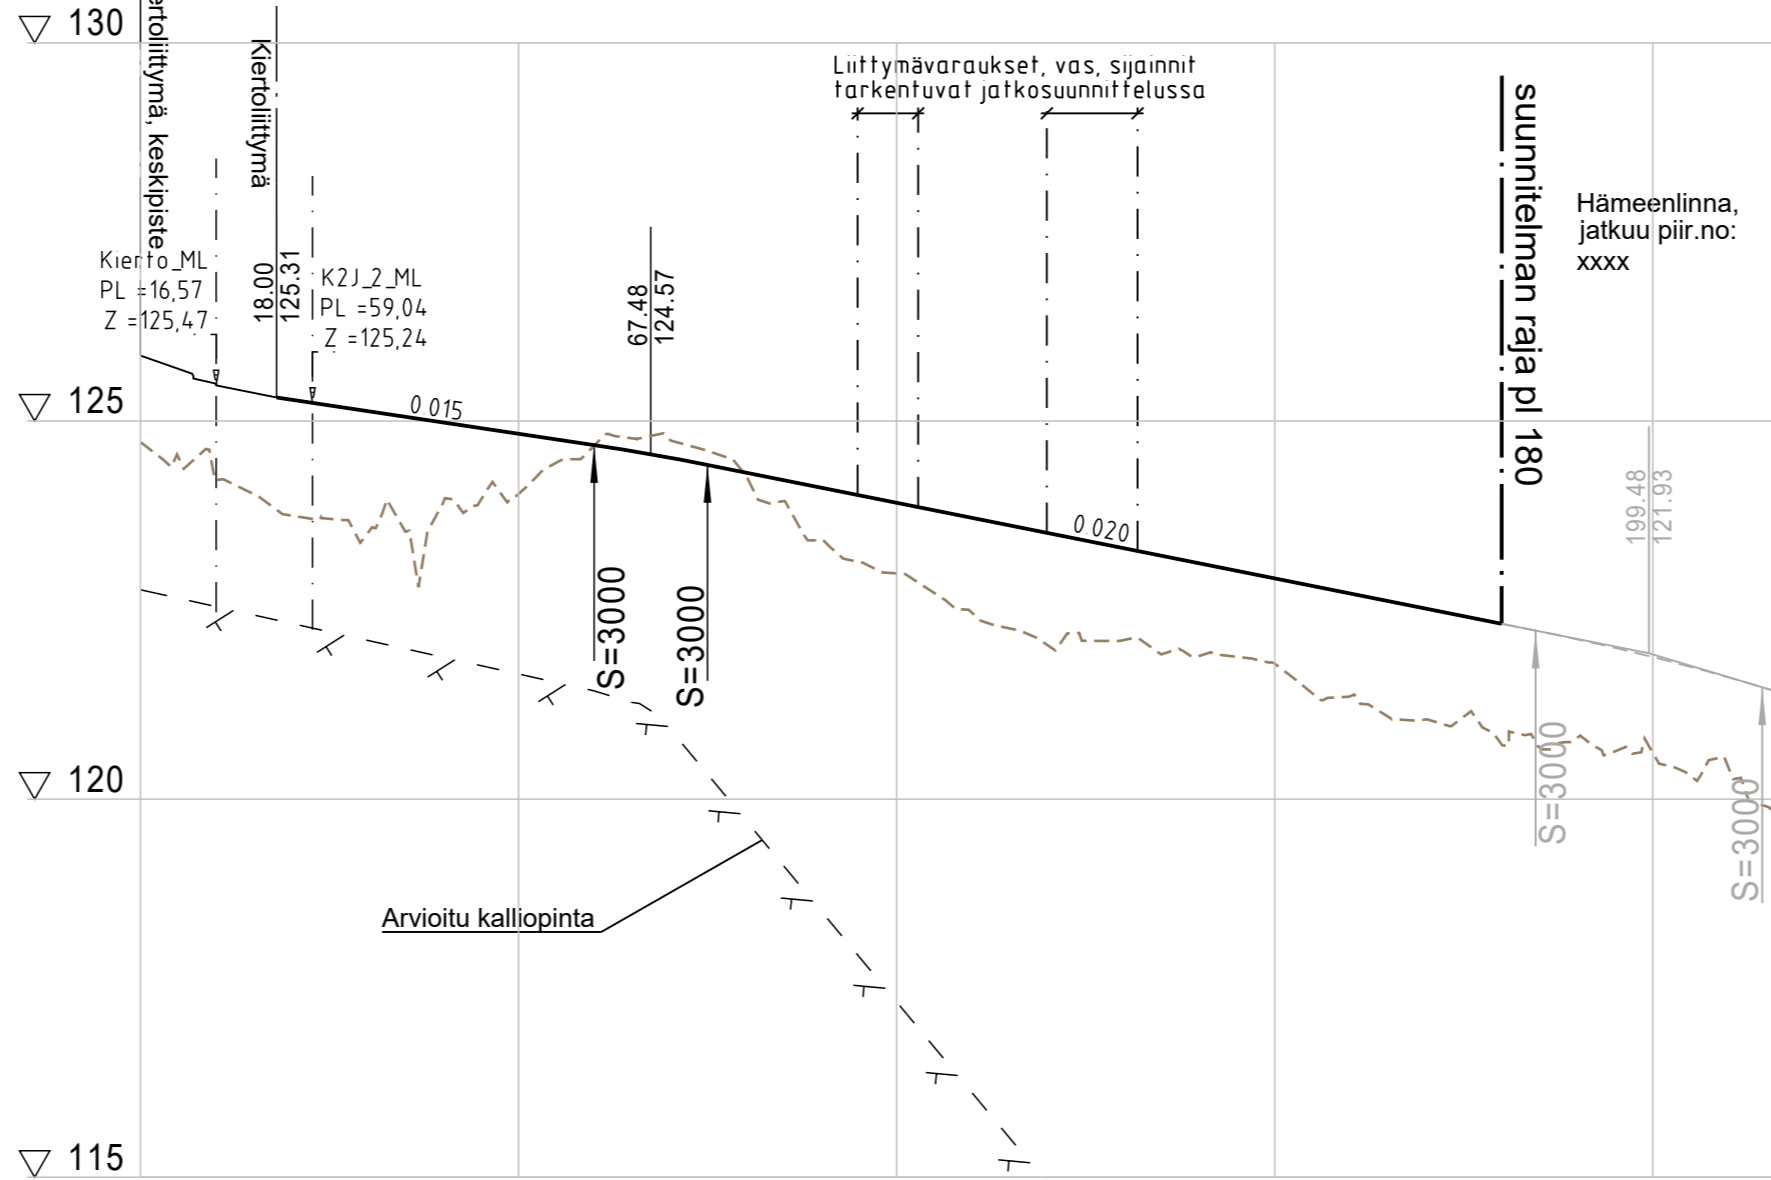

Päällysrakenne

Matka


Kaltevuus / pyöristyssäde

Tasausviivan korkeus

Maanpinnan korkeus

Kaarevuus

Sivukaltevuus

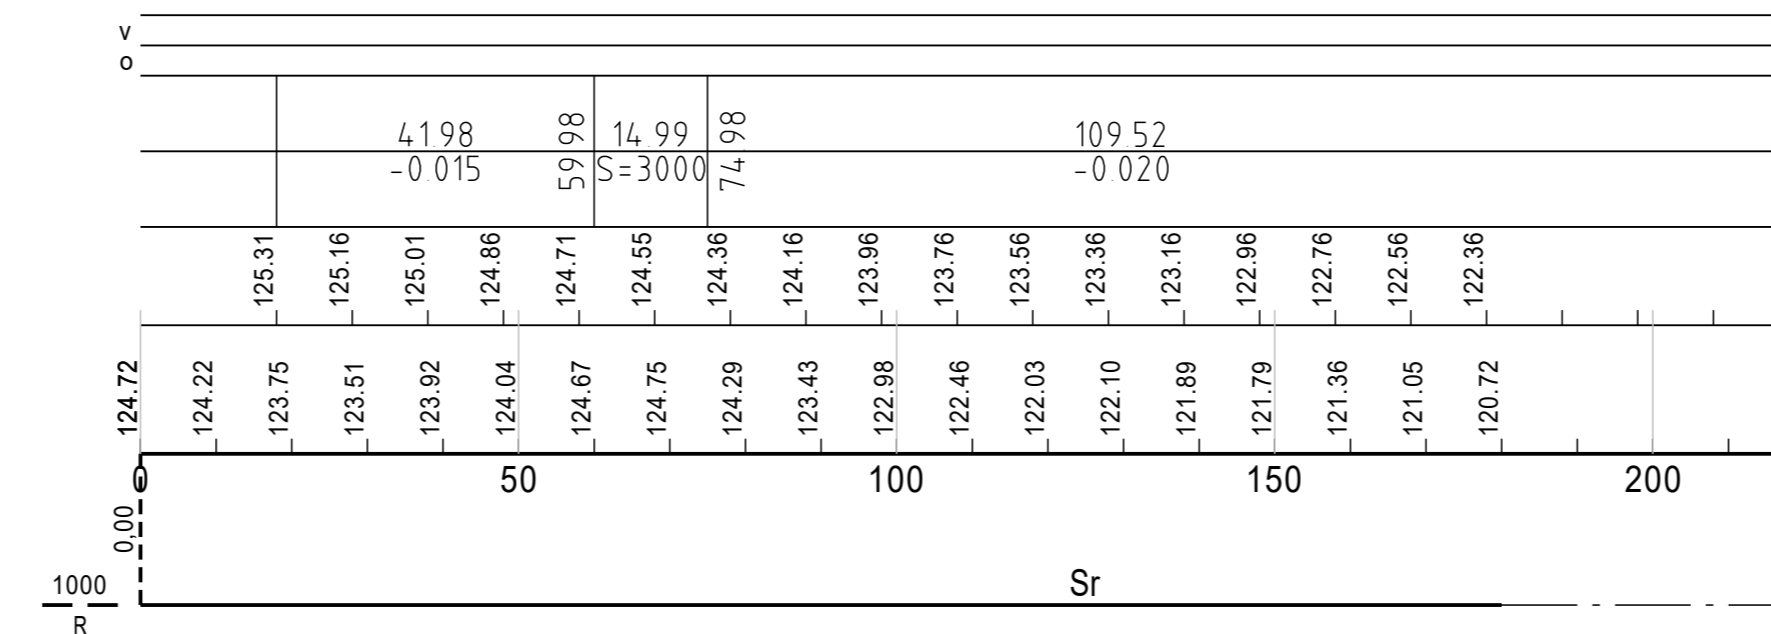

Katusuunnitelma		Piirustusnumero
Kohde MOREENIN ETELÄOSA		B-22129
PITUUSLEIKKAUS Pituusleikkaus, K3 Moreenikatu ja K4 Graniittikatu		Päivämäärä 3.9.2024
PITUUSLEIKKAUS Pituusleikkaus, K3 Moreenikatu ja K4 Graniittikatu		Koordinaattijärjestelmä ETRS GK25
PITUUSLEIKKAUS Pituusleikkaus, K3 Moreenikatu ja K4 Graniittikatu		Korkeusjärjestelmä N2000
PITUUSLEIKKAUS Pituusleikkaus, K3 Moreenikatu ja K4 Graniittikatu		Mittakaava 1:1000 / 1:100
PITUUSLEIKKAUS Pituusleikkaus, K3 Moreenikatu ja K4 Graniittikatu		Suunnittelija Matti Jussila, Marko Jylhänlehto
PITUUSLEIKKAUS Pituusleikkaus, K3 Moreenikatu ja K4 Graniittikatu		Tarkastaja Tomi Harjula
PITUUSLEIKKAUS Pituusleikkaus, K3 Moreenikatu ja K4 Graniittikatu		Projektipäällikkö Tomi Harjula
PITUUSLEIKKAUS Pituusleikkaus, K3 Moreenikatu ja K4 Graniittikatu		Koordinaatti-/ korkeus- järjestelmä ETRS GK25
PITUUSLEIKKAUS Pituusleikkaus, K3 Moreenikatu ja K4 Graniittikatu		N2000
PITUUSLEIKKAUS Pituusleikkaus, K3 Moreenikatu ja K4 Graniittikatu		SUUNN. 3.9.2024 M. Jussila
PITUUSLEIKKAUS Pituusleikkaus, K3 Moreenikatu ja K4 Graniittikatu		PIIRT. 3.9.2024 M. Jussila
PITUUSLEIKKAUS Pituusleikkaus, K3 Moreenikatu ja K4 Graniittikatu		TARK. 3.9.2024 T. Harjula
PITUUSLEIKKAUS Pituusleikkaus, K3 Moreenikatu ja K4 Graniittikatu		HYV.
PITUUSLEIKKAUS Pituusleikkaus, K3 Moreenikatu ja K4 Graniittikatu		VAHV.
PITUUSLEIKKAUS Pituusleikkaus, K3 Moreenikatu ja K4 Graniittikatu		MITTAKAAVA 1:1000 / 1:100
PITUUSLEIKKAUS Pituusleikkaus, K3 Moreenikatu ja K4 Graniittikatu		PIIR. N:o B-22129