



K1J Taipaleentie Maa- ja kallioleikkaus Peruspoikkileikkaus

K1 Taipaleentie Maa- ja kallioleikkaus Peruspoikkileikkaus

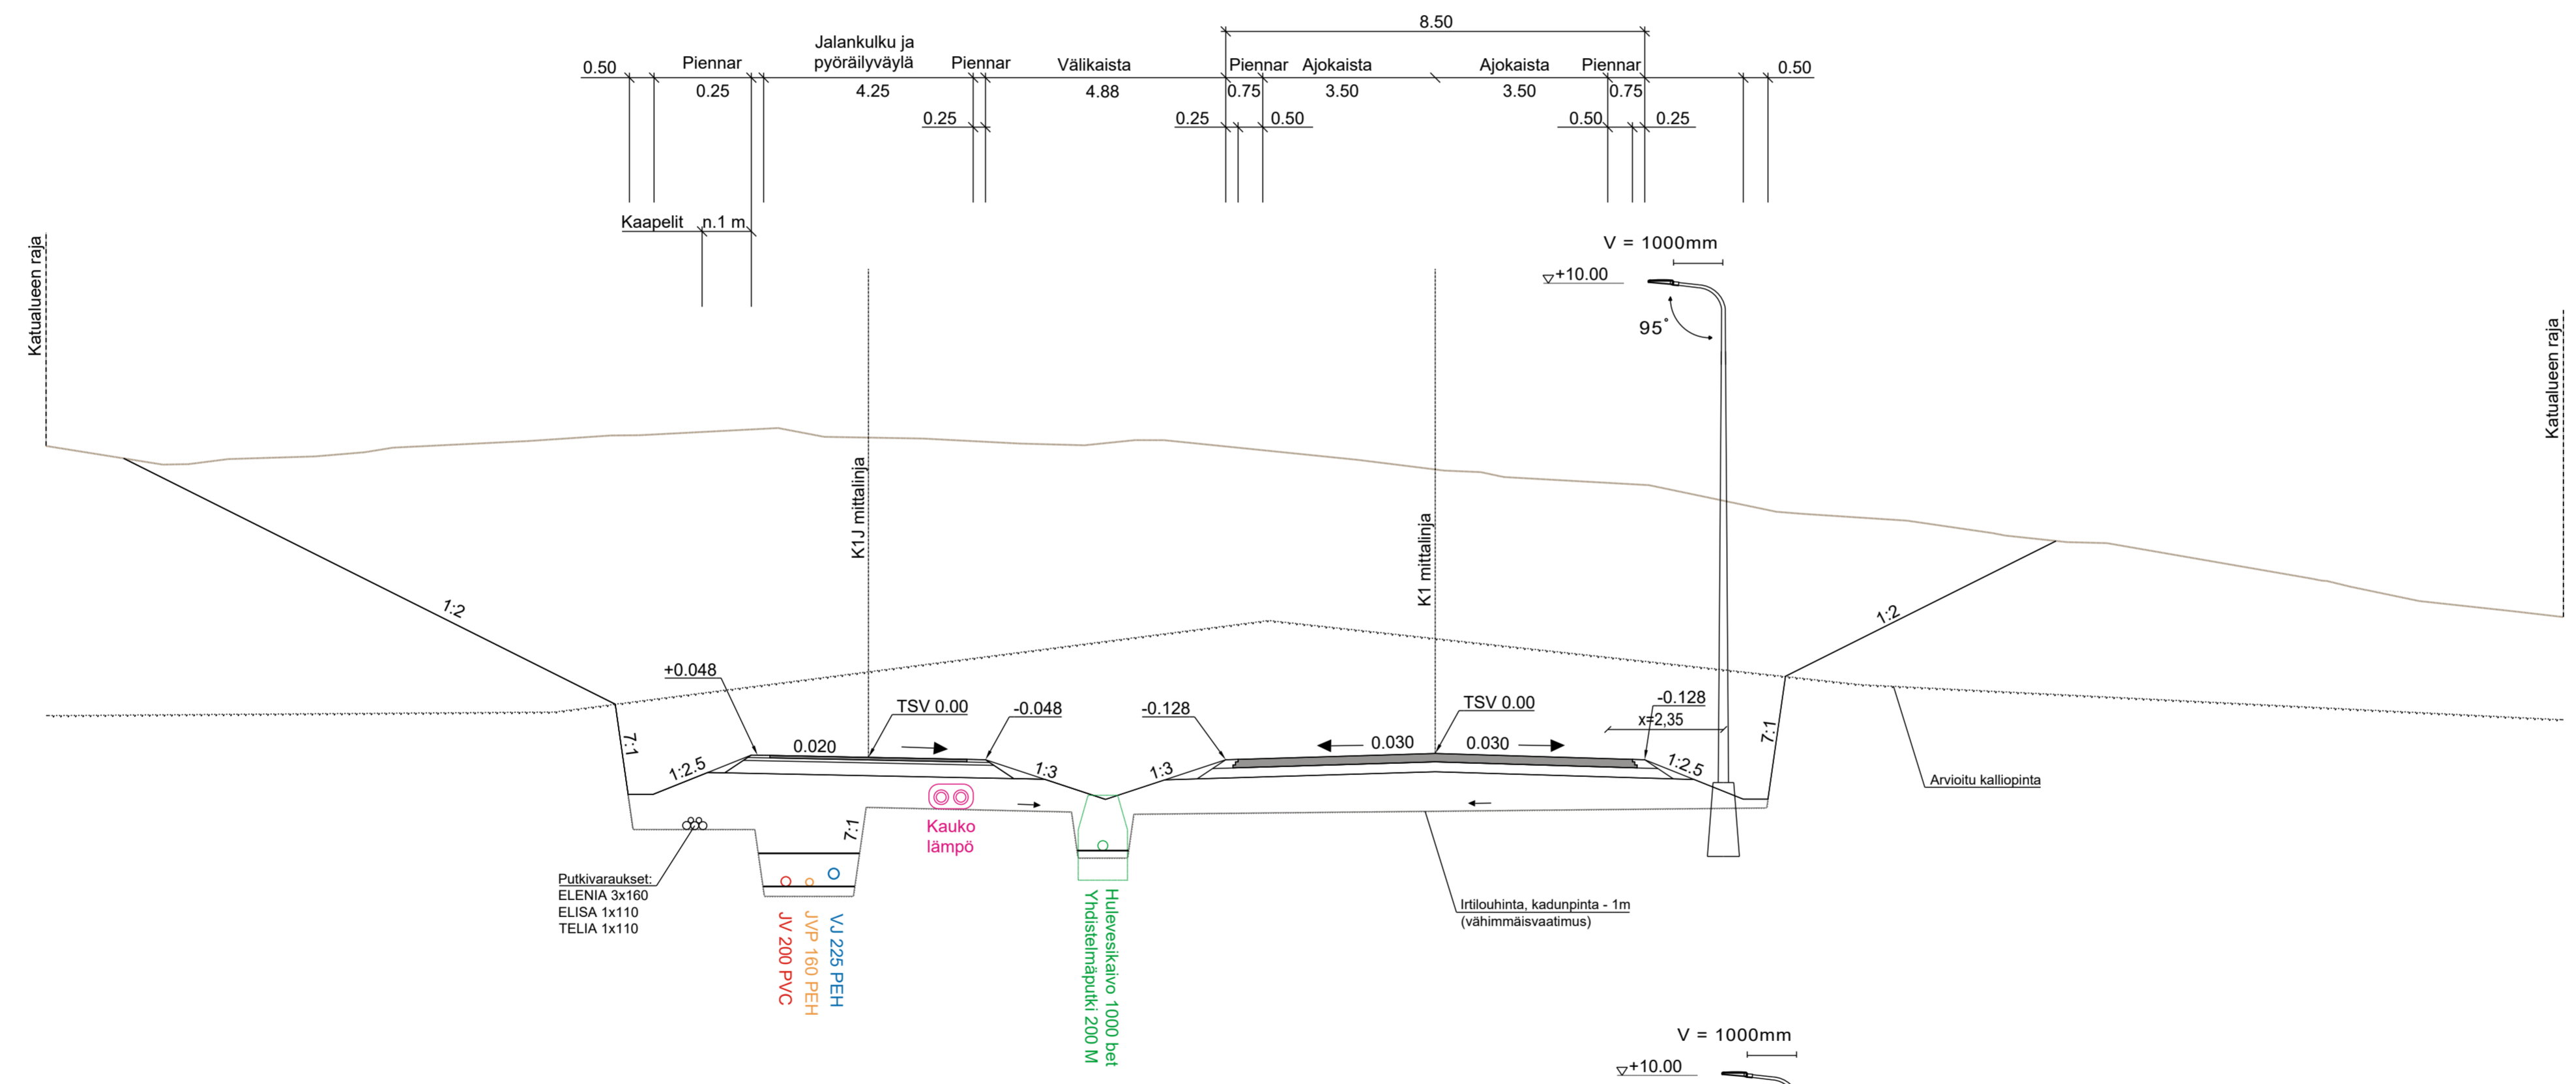

K1J Taipaleentie pl 96 Maaleikkaus Peruspoikkileikkaus

K1 Taipaleentie pl 60 Maaleikkaus Poikkileikkaus keskisaarekkeen kohta

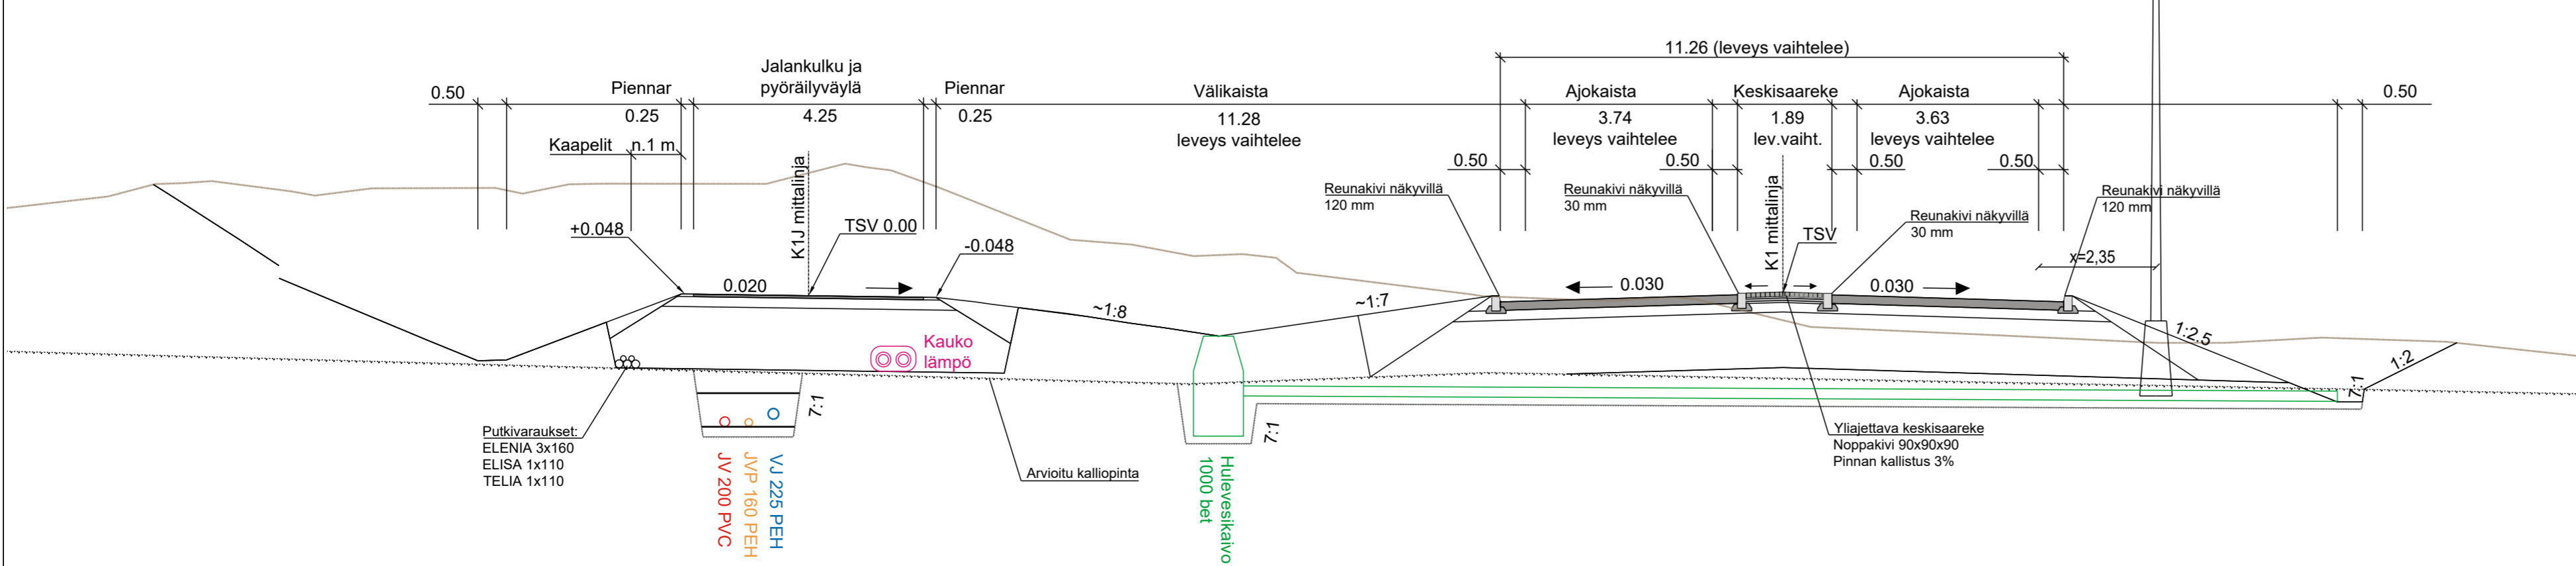

Katusuunnitelma		Piirustusnumero	B-22133
Kohde		MOREENIN ETELÄOSA	Päivämäärä
TYYPPIPOIKKILEIKKAUS		K1 ja K1J Taipaleentie	3.9.2024
K1 ja K1J Taipaleentie		Koordinaattijärjestelmä	ETRS GK25
		Korkeusjärjestelmä	N2000
Mittakaava		1:100	
Suunnittelija		Matti Jussila, Marko Jylhäniehto	
Tarkastaja		Tomi Harjula	
Projektipäällikkö		Tomi Harjula	
HÄMEENLINNAN KAUPUNKI KAUPUNKIRAKENNEPALVELUT INFRAN SUUNNITTELU		Koordinatti- korkeus- järjestelmä	ETRS GK25 N2000
22 HATTELMALA		SUUNN.	3.9.2023 M. Jussila
TYYPPIPOIKKILEIKKAUS		PIIRT.	3.9.2023 M. Jussila
K1 ja K1J Taipaleentie		TARK.	3.9.2023 T. Harjula
Katusuunnitelma		HYV.	
MITTAKAAVA		PIIR. N:o	B-22133
1:100			