




Kiertoliittymään tulo/lähtö K2 ja K3 suuntaan
Poikkileikkaus yliajettavasta keskisaarekkeesta

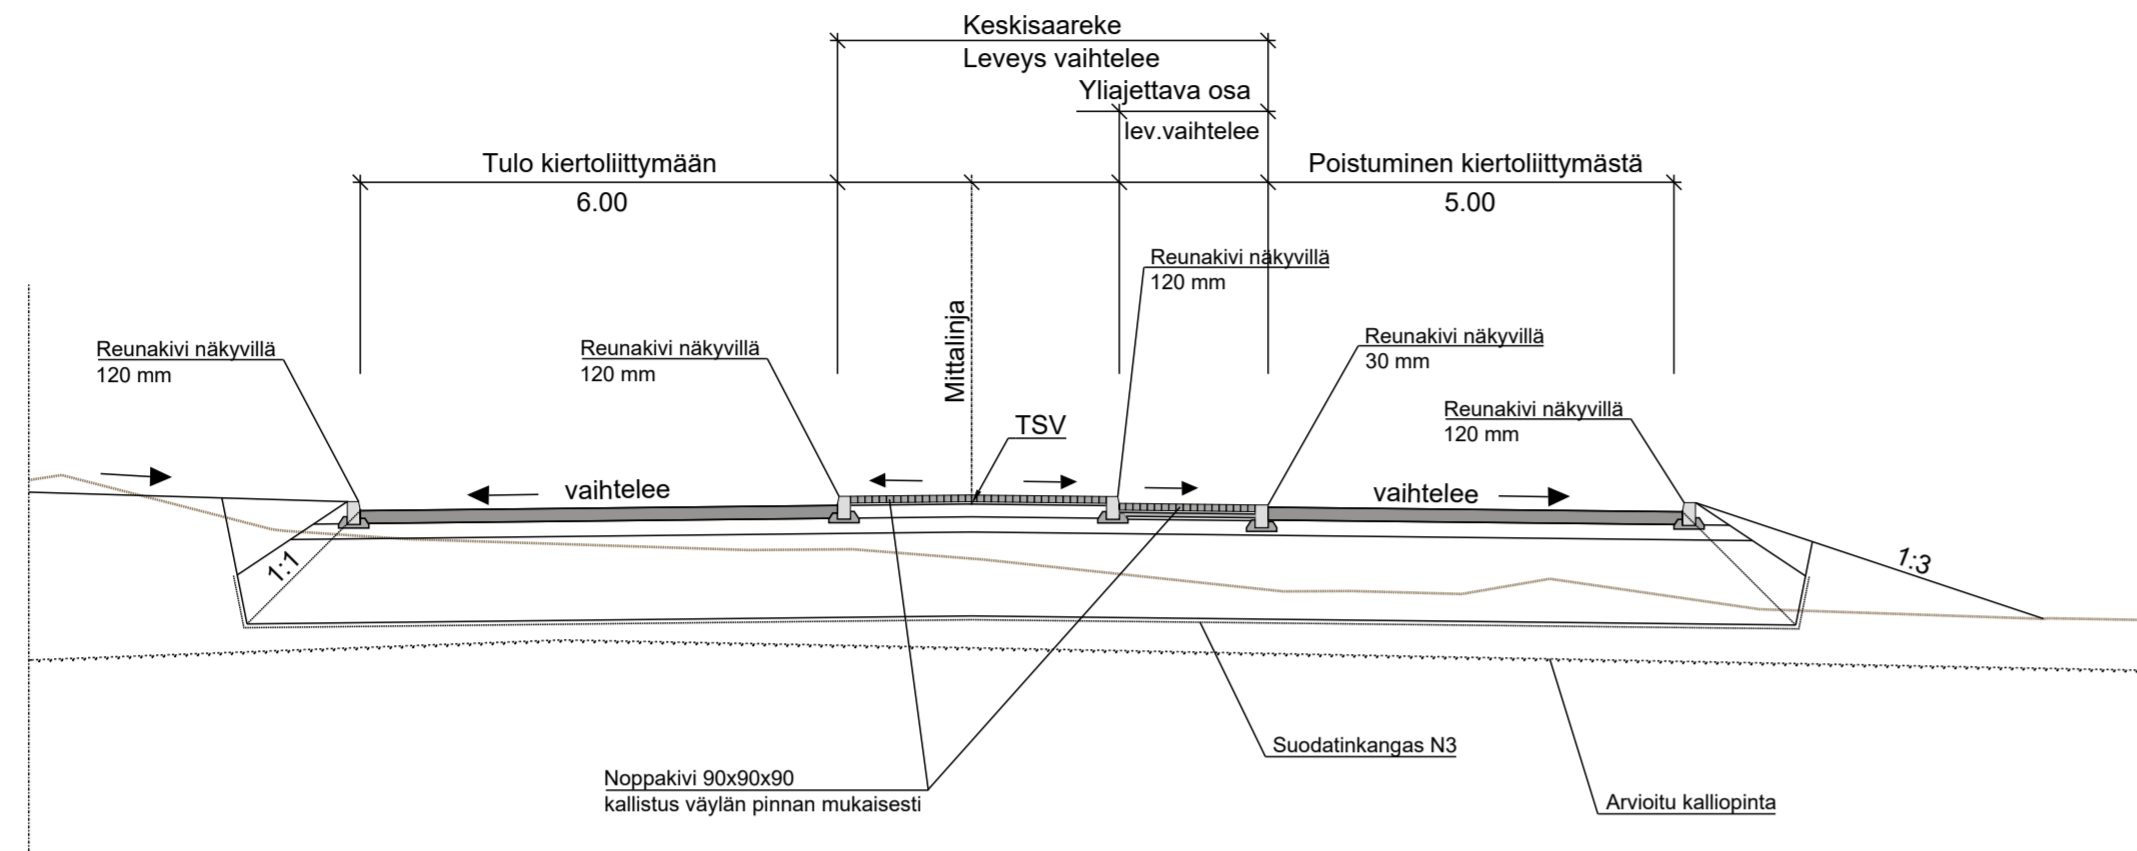

Kiertoliittymään tulo/lähtö K1 ja K4 suuntaan
Poikkileikkaus yliajettavasta keskisaarekkeesta

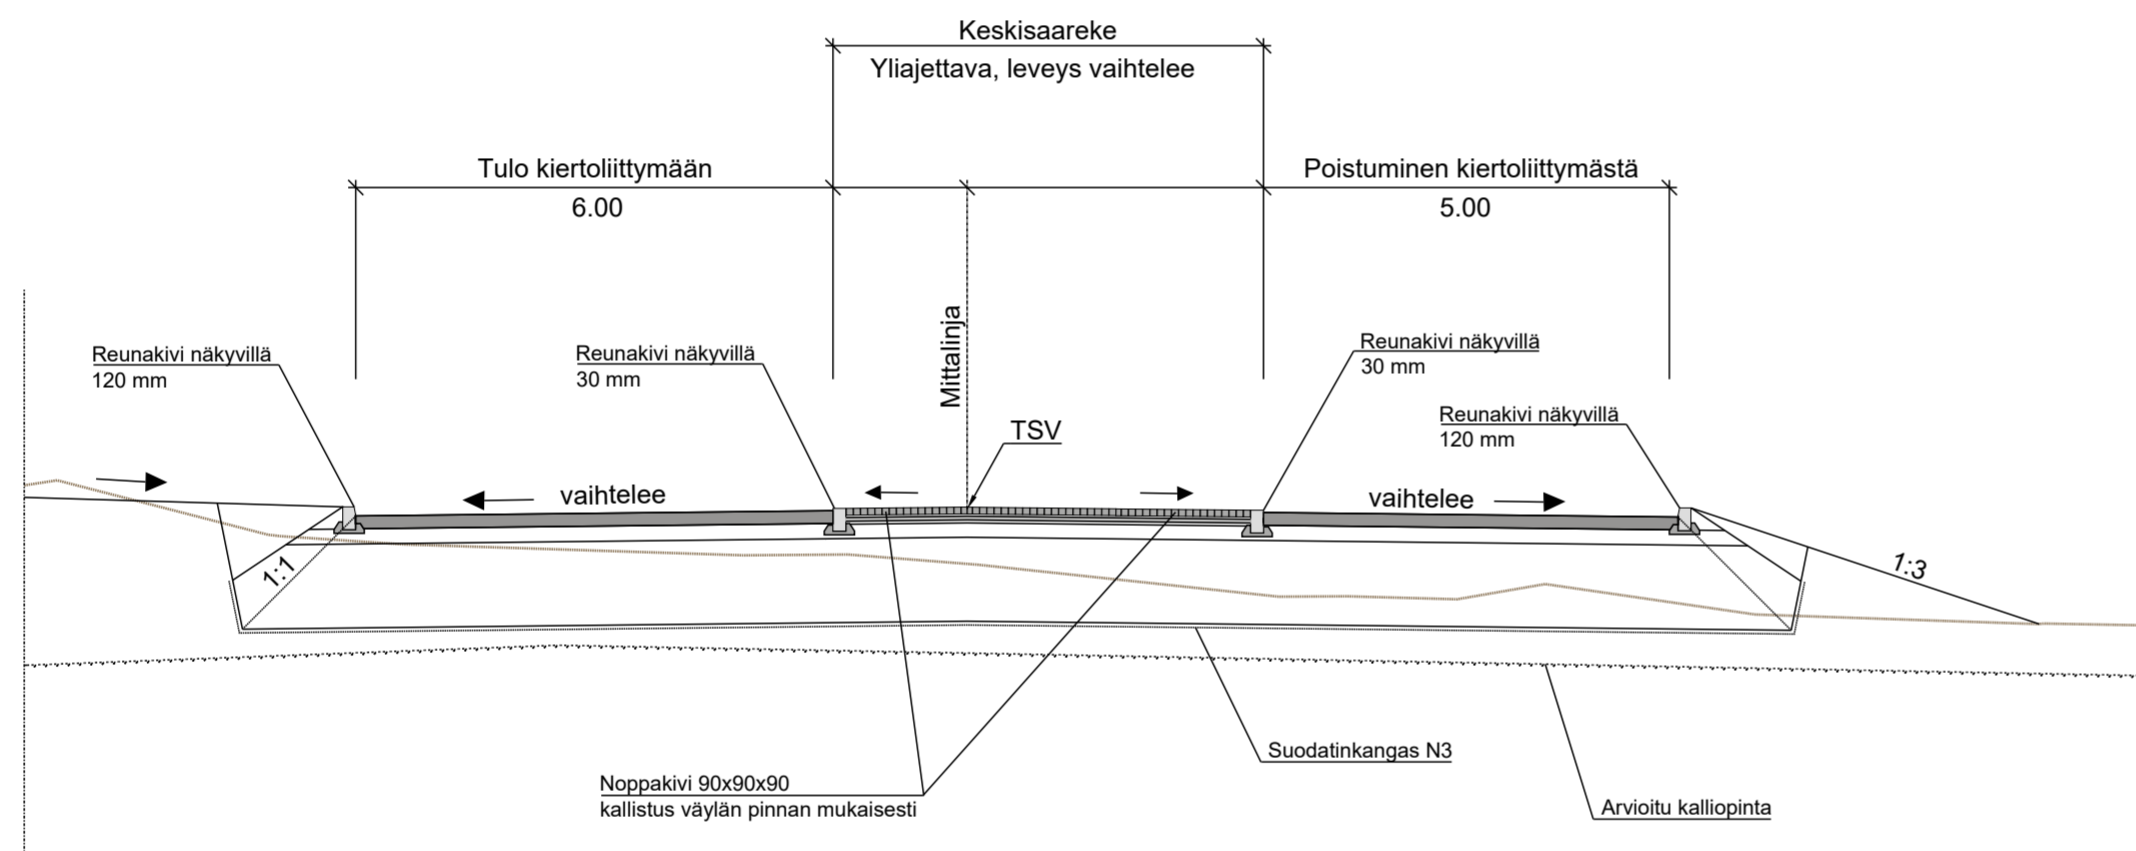

Kiertoliittymä
Poikkileikkaus K2-K1

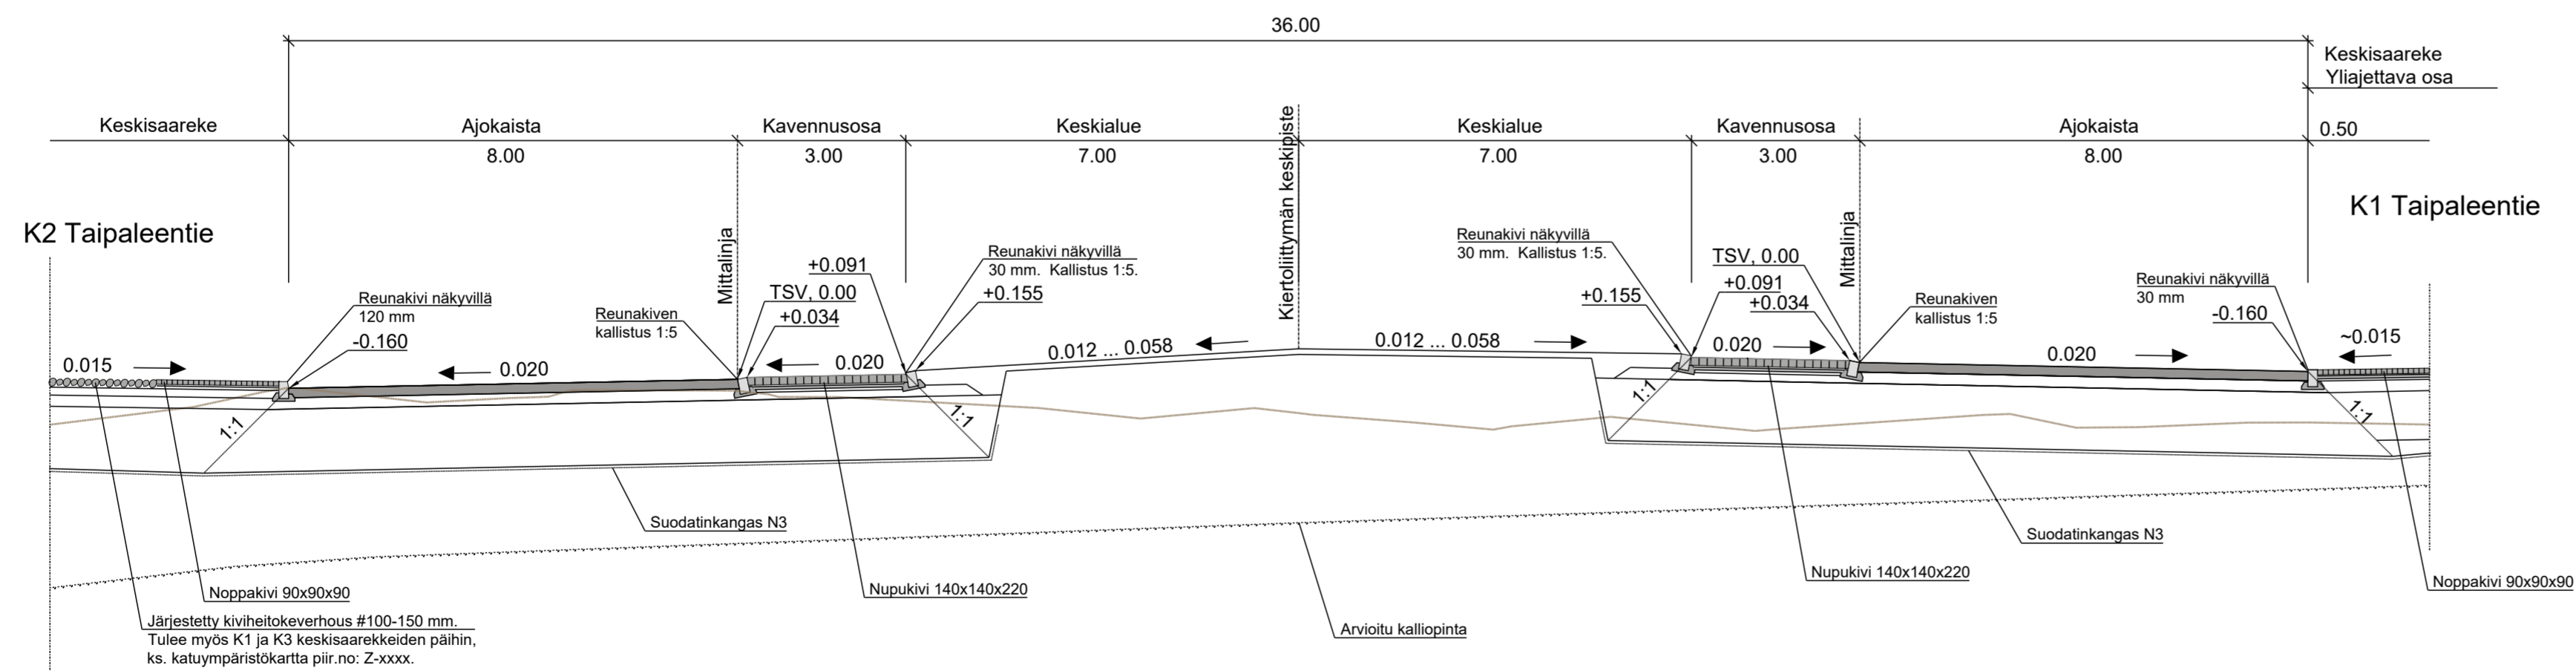

Katusuunnitelma		Piirustusnumero B-22137
Kohde MOREENIN ETELÄOSA		Päivämäärä 3.9.2024
TYYPPIPOIKKILEIKKAUS Taipaleentien kiertoliittymä		Koordinaattijärjestelmä ETRS GK25 Korkeusjärjestelmä N2000
wsp		Mittakaava 1:100
Suunnittelija Tarkastaja Projektipäällikkö	Matti Jussila, Marko Jylhäniehto Tomi Harjula Tomi Harjula	
HÄMEENLINNAN KAUPUNKI KAUPUNKIRAKENNEPALVELUT INFRAN SUUNNITTELU		Koordinatti- korkeus- järjestelmä ETRS GK25 N2000
22	HATTELMALA	SUUNN. 3.9.2023 M. Jussila
TYYPPIPOIKKILEIKKAUS Taipaleentien kiertoliittymä		PIIRT. 3.9.2023 M. Jussila
Katusuunnitelma		TARK. 3.9.2023 T. Harjula
		HYV.
		VAHV.
MITTAKAAVA 1:100	PIIR. N:o B-22137	