

Pöyhlysrakenne
Putkien perustamistapa

Matka


Kaltevuus / pyöristyssäde

Tasausviivan korkeus

Maanpinnan korkeus

Kaarevuus

Ajoradan sivukaltevuus

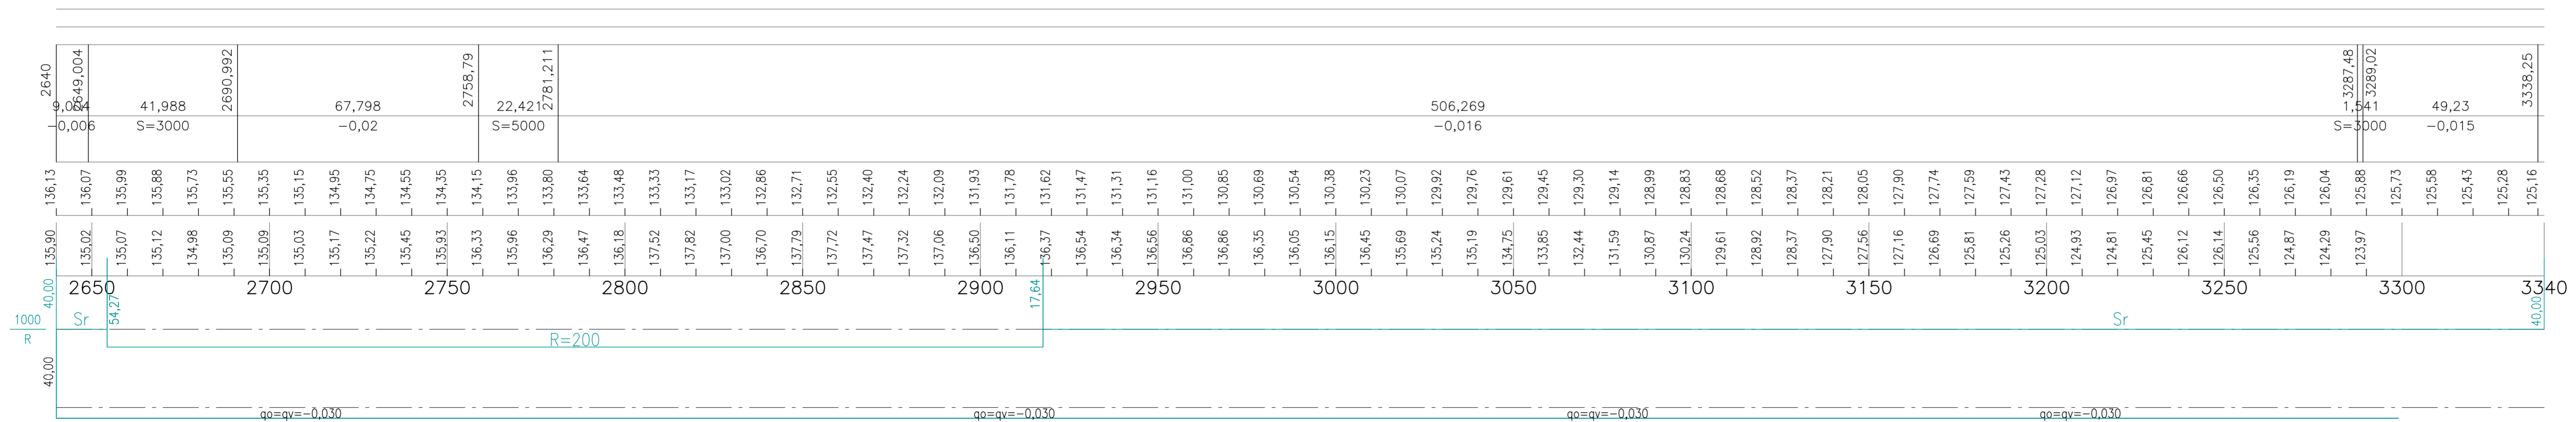

HÄMEENLINNAN KAUPUNKI KAUPUNKIRAKENNEPALVELUT INFRAN SUUNNITTELU		Koordinaatti-/ korkeus- järjestelmä ETRS GK25 N2000
22. kaup.osa: HATTELMALA Taipaleentie plv 2640 - 3300	SUUNN. 27.8.2024 PIIRT. 27.8.2024	MM MM
Katusuunnitelma Pituusleikkaus MITTAKAAVA	PIIR. N:o B - 22152	SÄILYTYS - - -
1:1000/1:100		SÄILYTYS - - -