

Päälysrakenne
Putkien perustamistapa

Matka


Kaltevuus / pyöristyssäde

Tasausviivan korkeus

Maanpinnan korkeus

Kaarevuus

Ajoradan sivukaltevuus

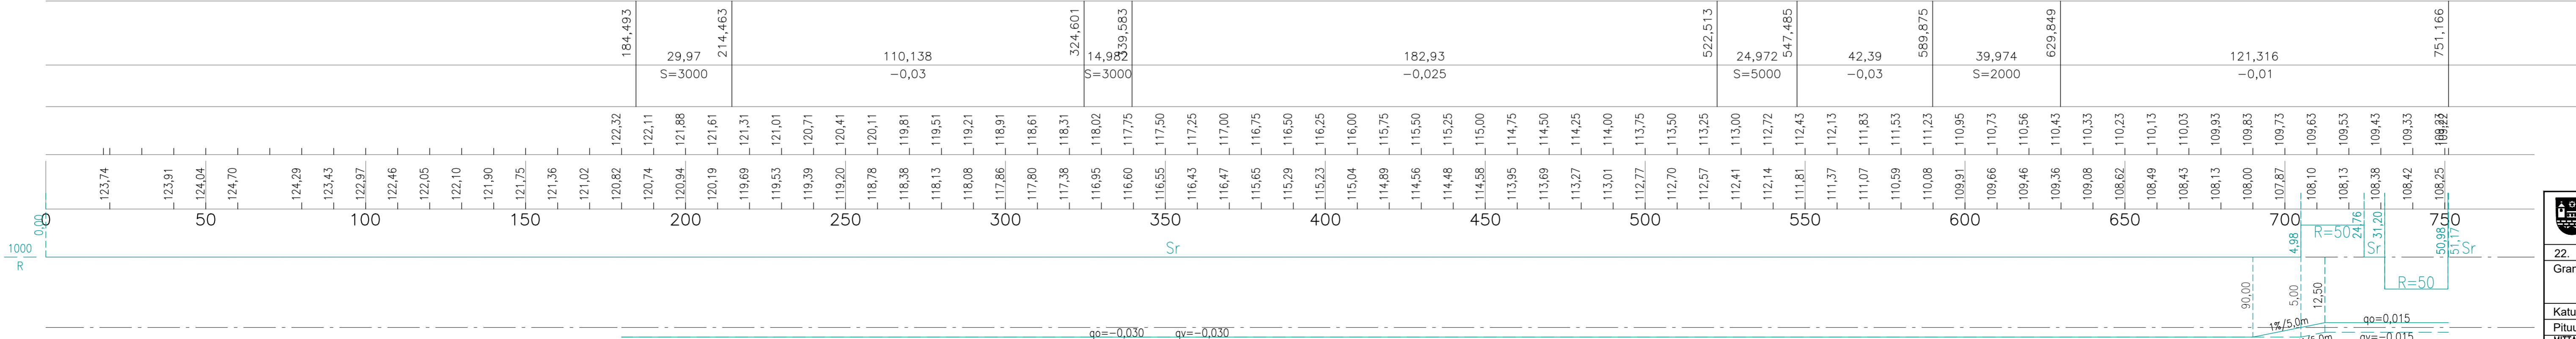

HÄMEENLINNAN KAUPUNKI KAUPUNKIRAKENNEPALVELUT INFRAN SUUNNITTELU		Koordinaatti-/ korkeus- järjestelmä ETRS GK25 N2000
22. kaup.osa: HATTELMALA Graniittikatu plv 180 - 750		SUUNN. 27.8.2024 PIIRT. 27.8.2024 TARK. MM HYY. 59.2024 VAHV.
Katusuunnitelma Pituusleikkaus MITTAKAAVA	1:1000/1:100 PIIR. N:o B - 22153	SÄILYTYS - - -