




TYYPPIPOIKKILEIKKAUS 1:100  
PL = 320

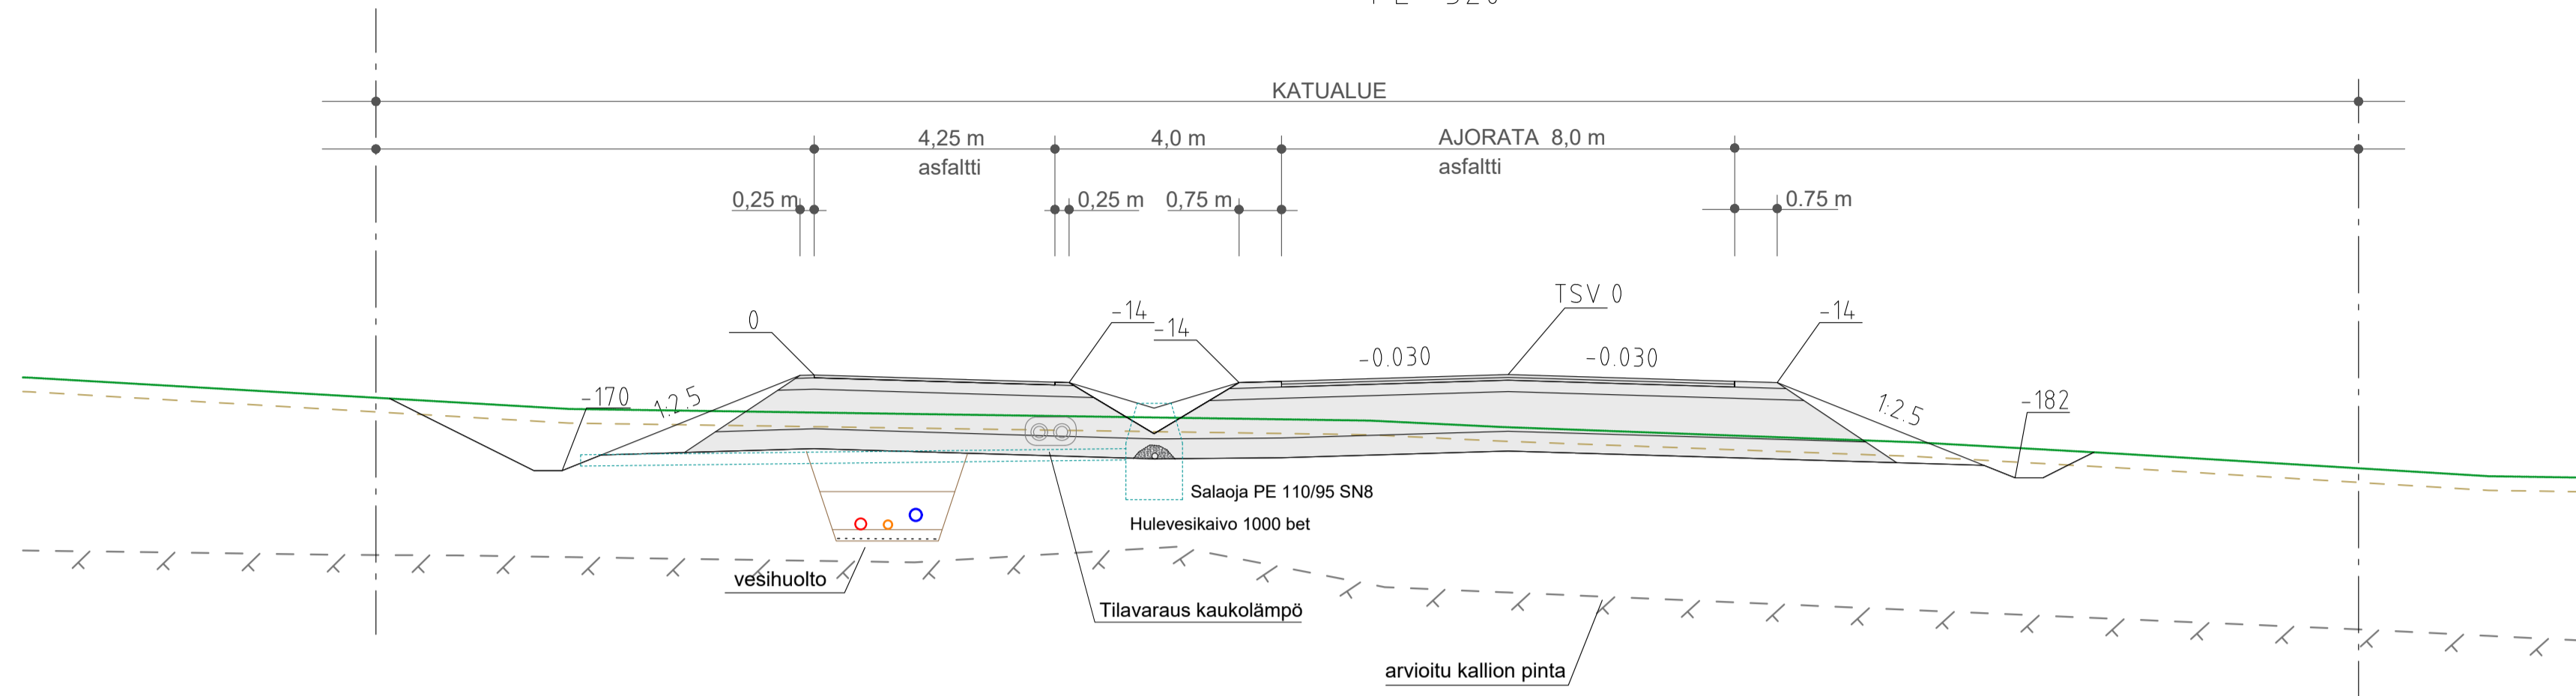

TYYPPIPOIKKILEIKKAUS 1:100  
PL = 500

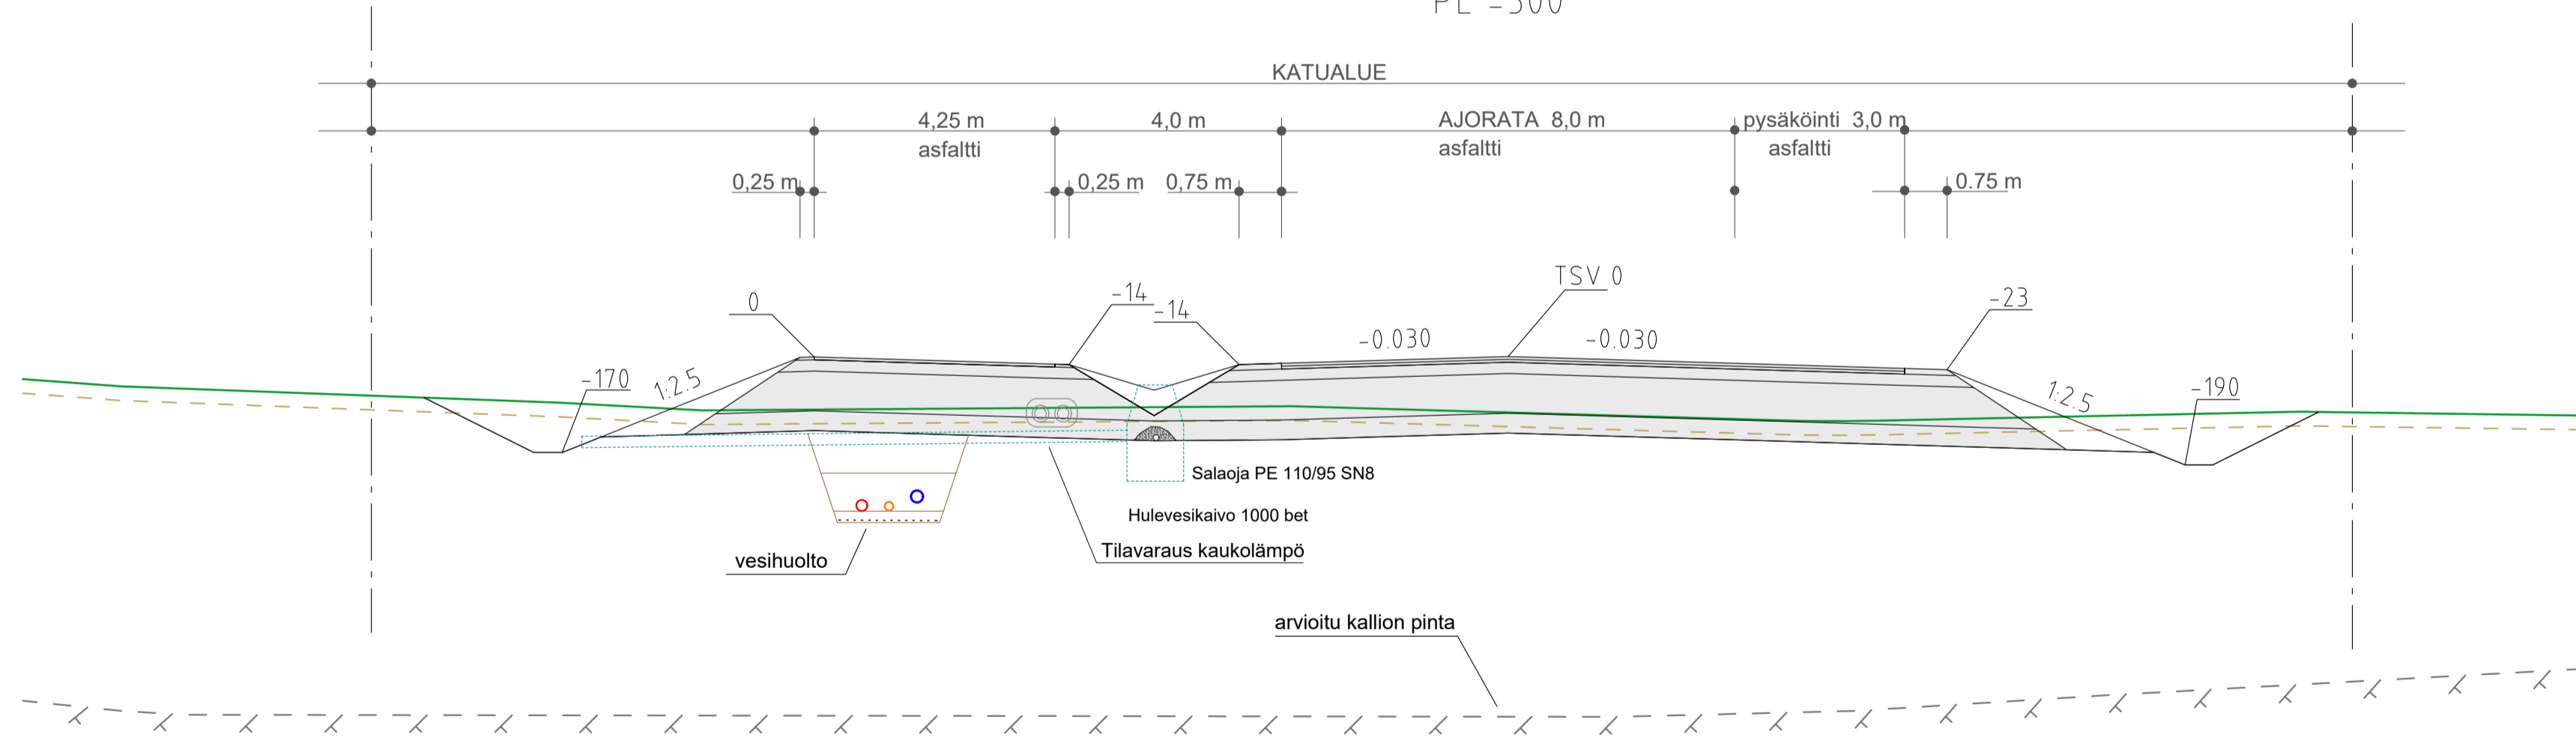

 <b>HÄMEENLINNAN KAUPUNKI</b> KAUPUNKIRAKENNEPALVELUT INFRAN SUUNNITTELU	Koordinaatti-/korkeusjärjestelmä	ETRS GK25 N2000
	22. kaup.osa; HATTELMALA Graniittikatu plv 180 - 750	SUUNN. 27.8.2024 PIIRT. 27.8.2024 TARK. 5.9.2024 HYV. 5.9.2024
Katusuunnitelma Tyyppipoikkileikkaukset MITTAKAAVA 1:100	PIIR. N:o B - 22155	VAHV. SÄILYTYS - - -