


PITUUSLEIKKAUS K3J ja K4J\_1  
 K3J = plv 0 - 40  
 K4J\_1 = plv 47 - 251

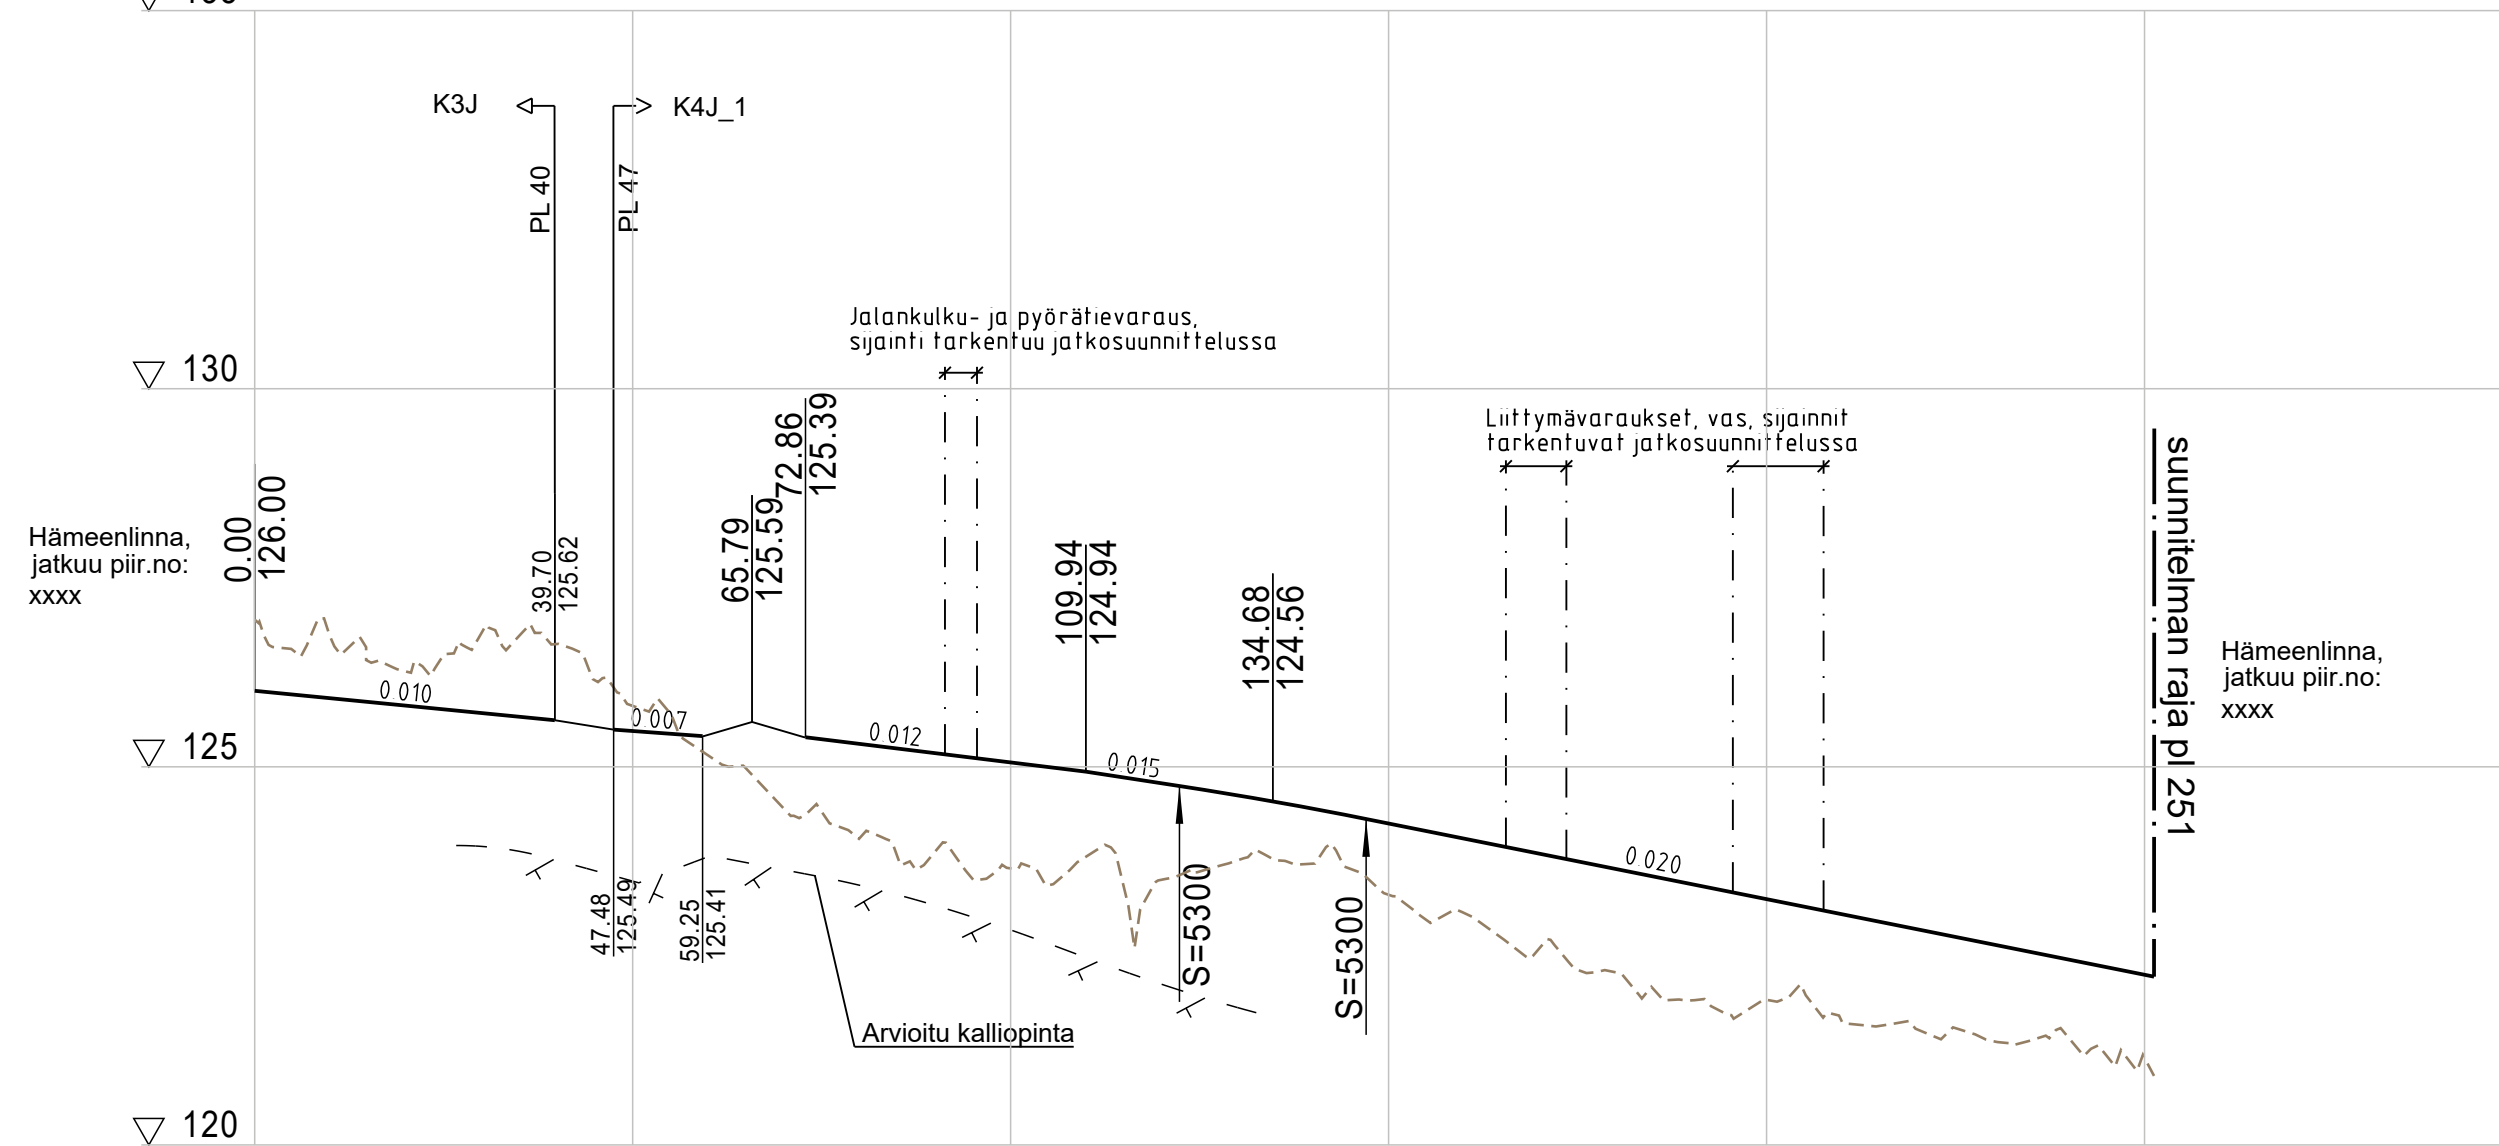

Massat

Päällysrakenne


Matka  
 Kaltevuus / pyöristyssäde

Tasausviivan korkeus

Maanpinnan korkeus

Kaarevuus

Sivukaltevuus

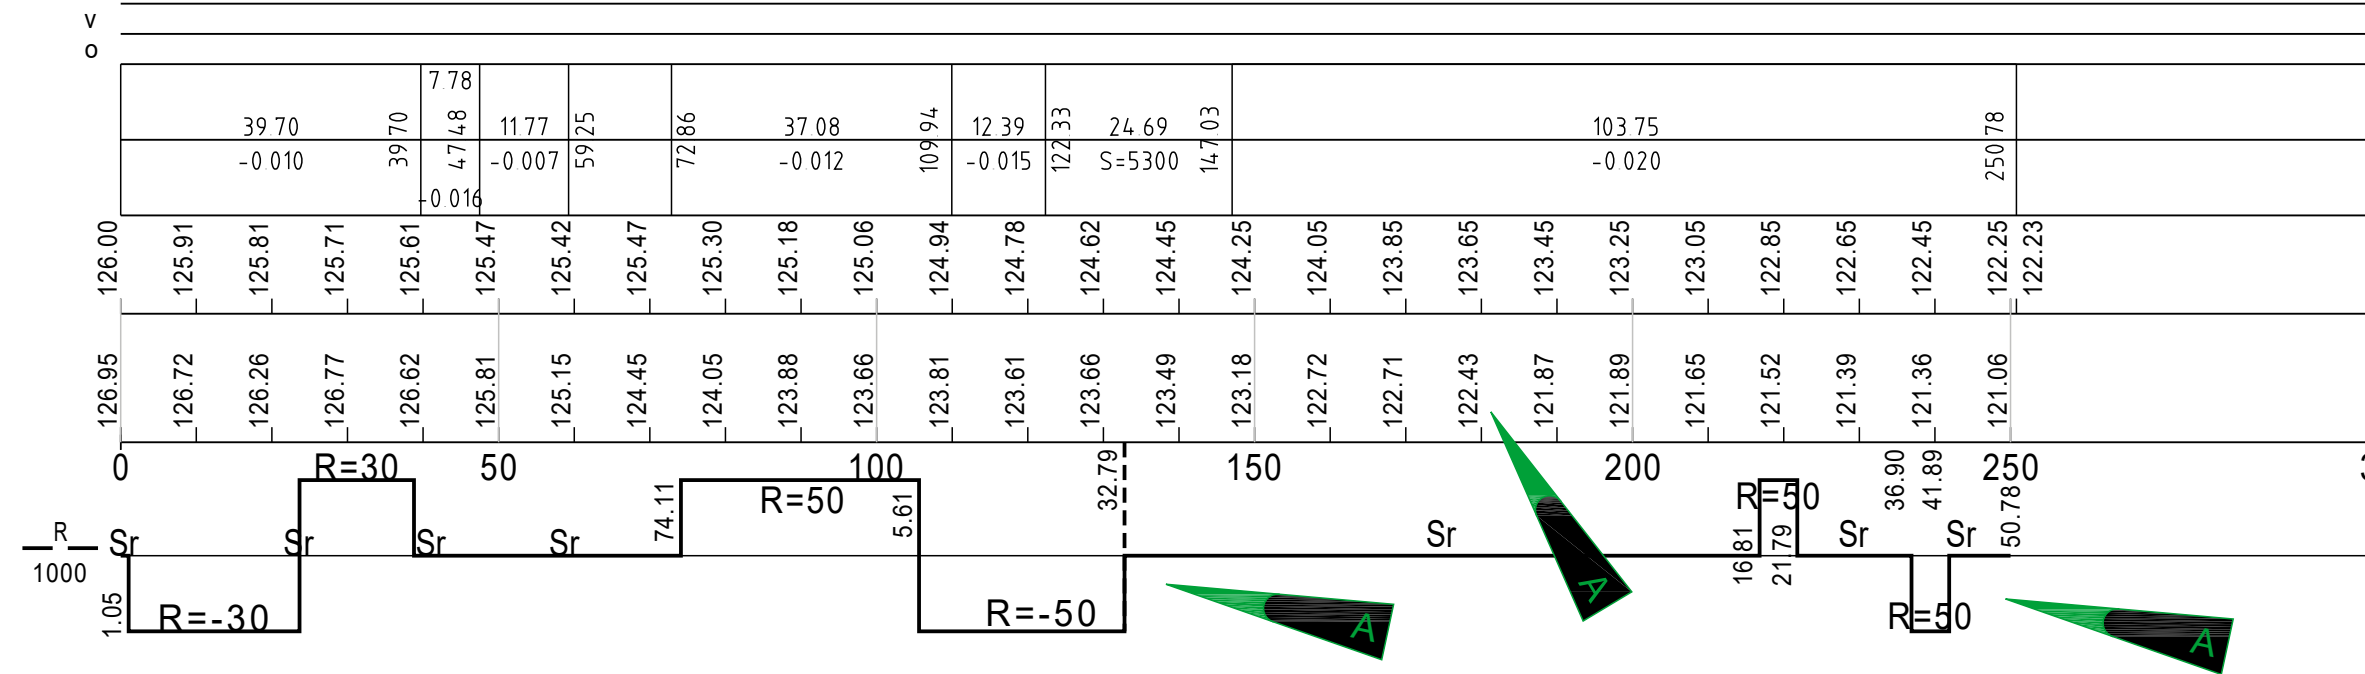

A	Siirretty jkpp väylää K4J_1 kaksi metriä kauemmaksi Graniittikadusta K4 paaluvälillä 60-145. Maapinnan korkeudet ja vaakageometria muuttuneet.	09.10.2024	M.Jylhänlehto	Jenni Sabel
Katusuunnitelma		Piirustusnumero <b>B-22132</b>		
Kohde MOREENIN ETELÄOSA		Päivämäärä 3.9.2024		
PITUUSLEIKKAUS K3J Moreenikatu K4J_1 Graniittikatu		Koordinaattijärjestelmä ETRS GK25 Korkeusjärjestelmä N2000		
	Suunnittelija	Matti Jussila, Marko Jylhänlehto		Mittakaava
	Tarkastaja	Tomi Harjula		1:1000 / 1:100
	Projektipäällikkö	Tomi Harjula		
	<b>HÄMEENLINNAN KAUPUNKI</b> KAUPUNKIRAKENNEPALVELUT INFRAN SUUNNITTELU			Koordinaatti-/ korkeus- järjestelmä
				ETRS GK25 N2000
22	HATTELMALA	SUUNN.	3.9.2024	M. Jussila
PITUUSLEIKKAUS K3J Moreenikatu K4J_1 Graniittikatu		PIIRT.	3.9.2024	M. Jussila
Katusuunnitelma		TARK.	3.9.2024	T. Harjula
		HYV.		
		VAHV.		
MITTAKAAVA 1:1000 / 1:100		PIIR. N:o B-22132		