




TYYPPIPOIKKILEIKKAUS 1:100
PL = 300

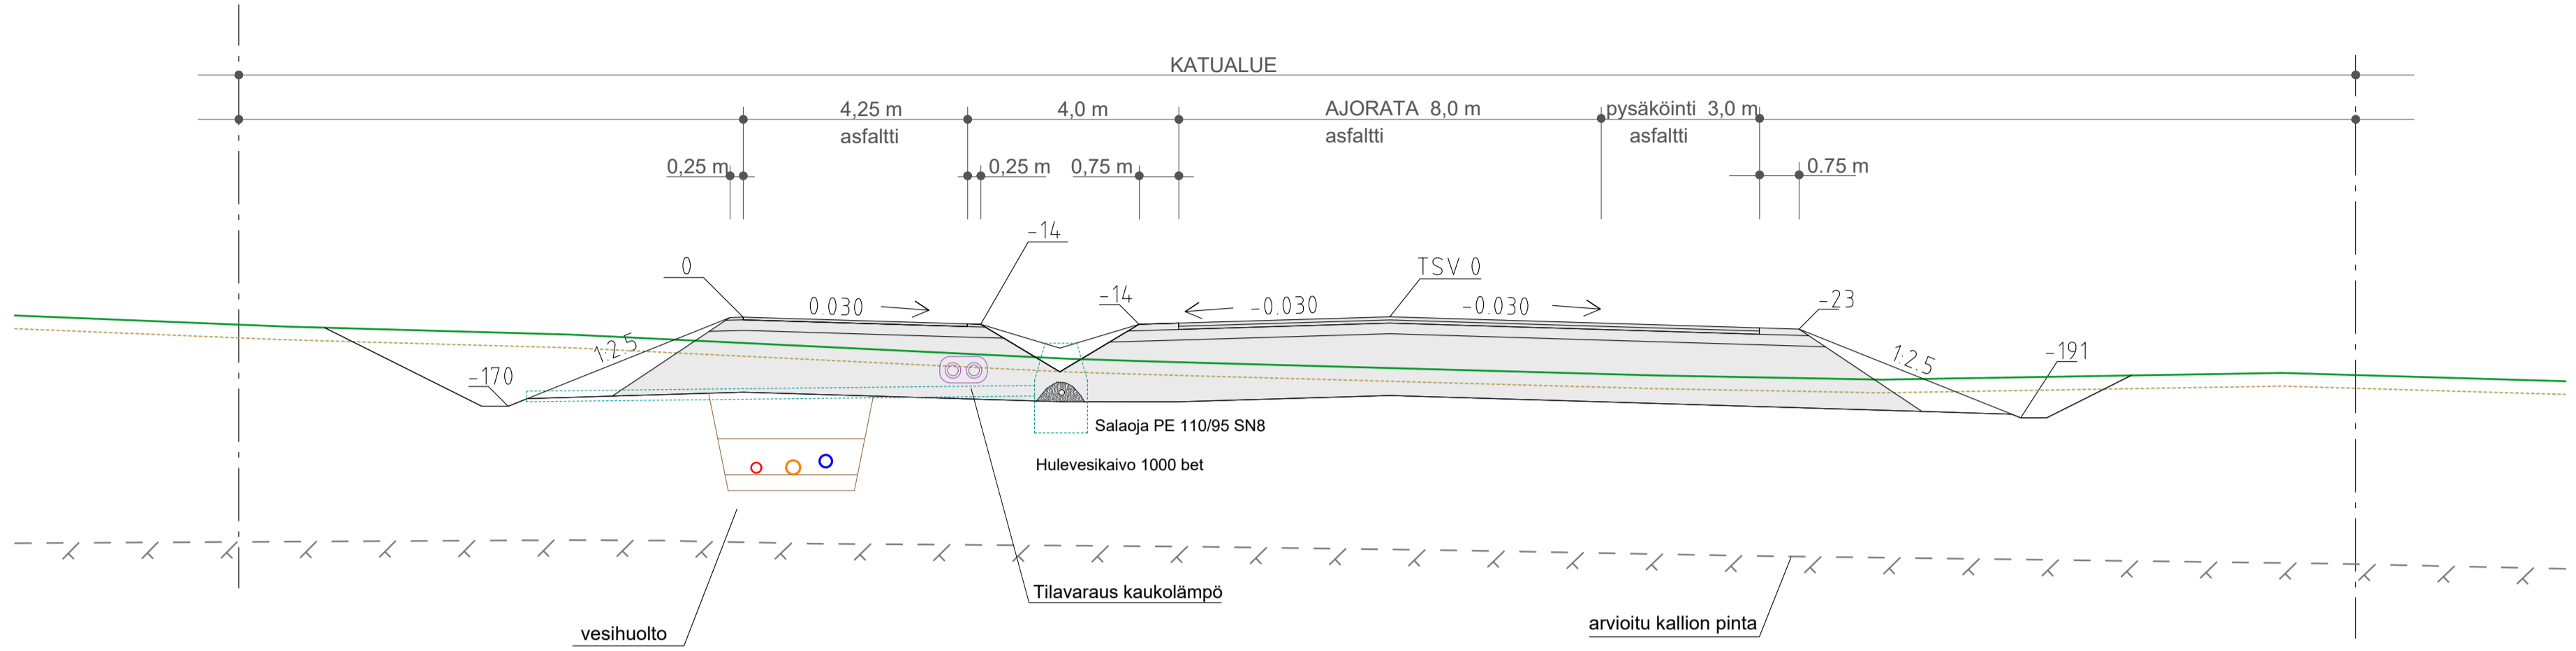

TYYPPIPOIKKILEIKKAUS 1:100
PL = 850

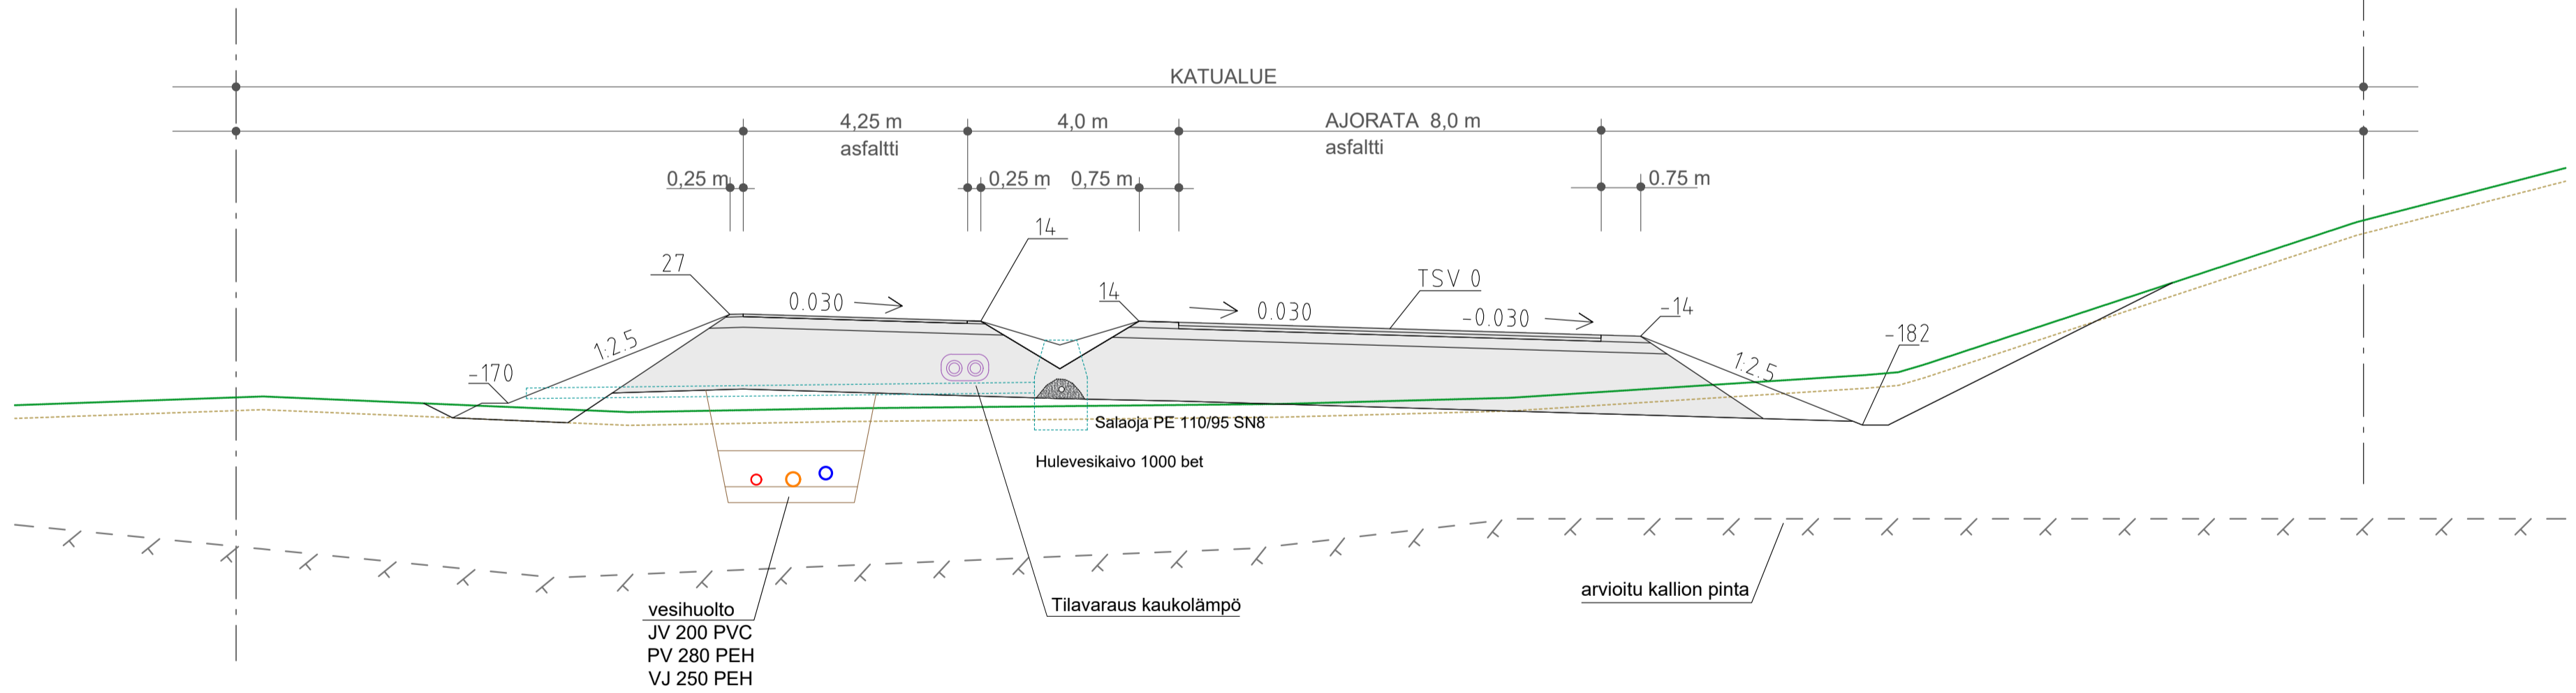

 HÄMEENLINNAN KAUPUNKI KAUPUNKIRAKENNEPALVELUT INFRAN SUUNNITTELU	Koordinaatti-/korkeusjärjestelmä	ETRS GK25 N2000
	22. kaup.osa; HATTELMALA Moreenikatu välillä Karanojantie - pl 1077	SUUNN. 1.10.2024 PIIRT. 1.10.2024 TARK. 1.10.2024 HYV. 1.10.2024
Katusuunnitelma Tyyppipoikkileikkaukset MITTAKAAVA	VAHV.	
1:100	PIIR. N:o B - 22158	SÄILYTYS - - -