


# Evon retkeilyalueen yleiskaavan muutos ja laajennus

Kaavan laajennusalue

Kaavamuutosalue

Evo

Mittakaava 1 : 50000  
Alustava yleiskaavan suunnittelualan rajausta  
1 km

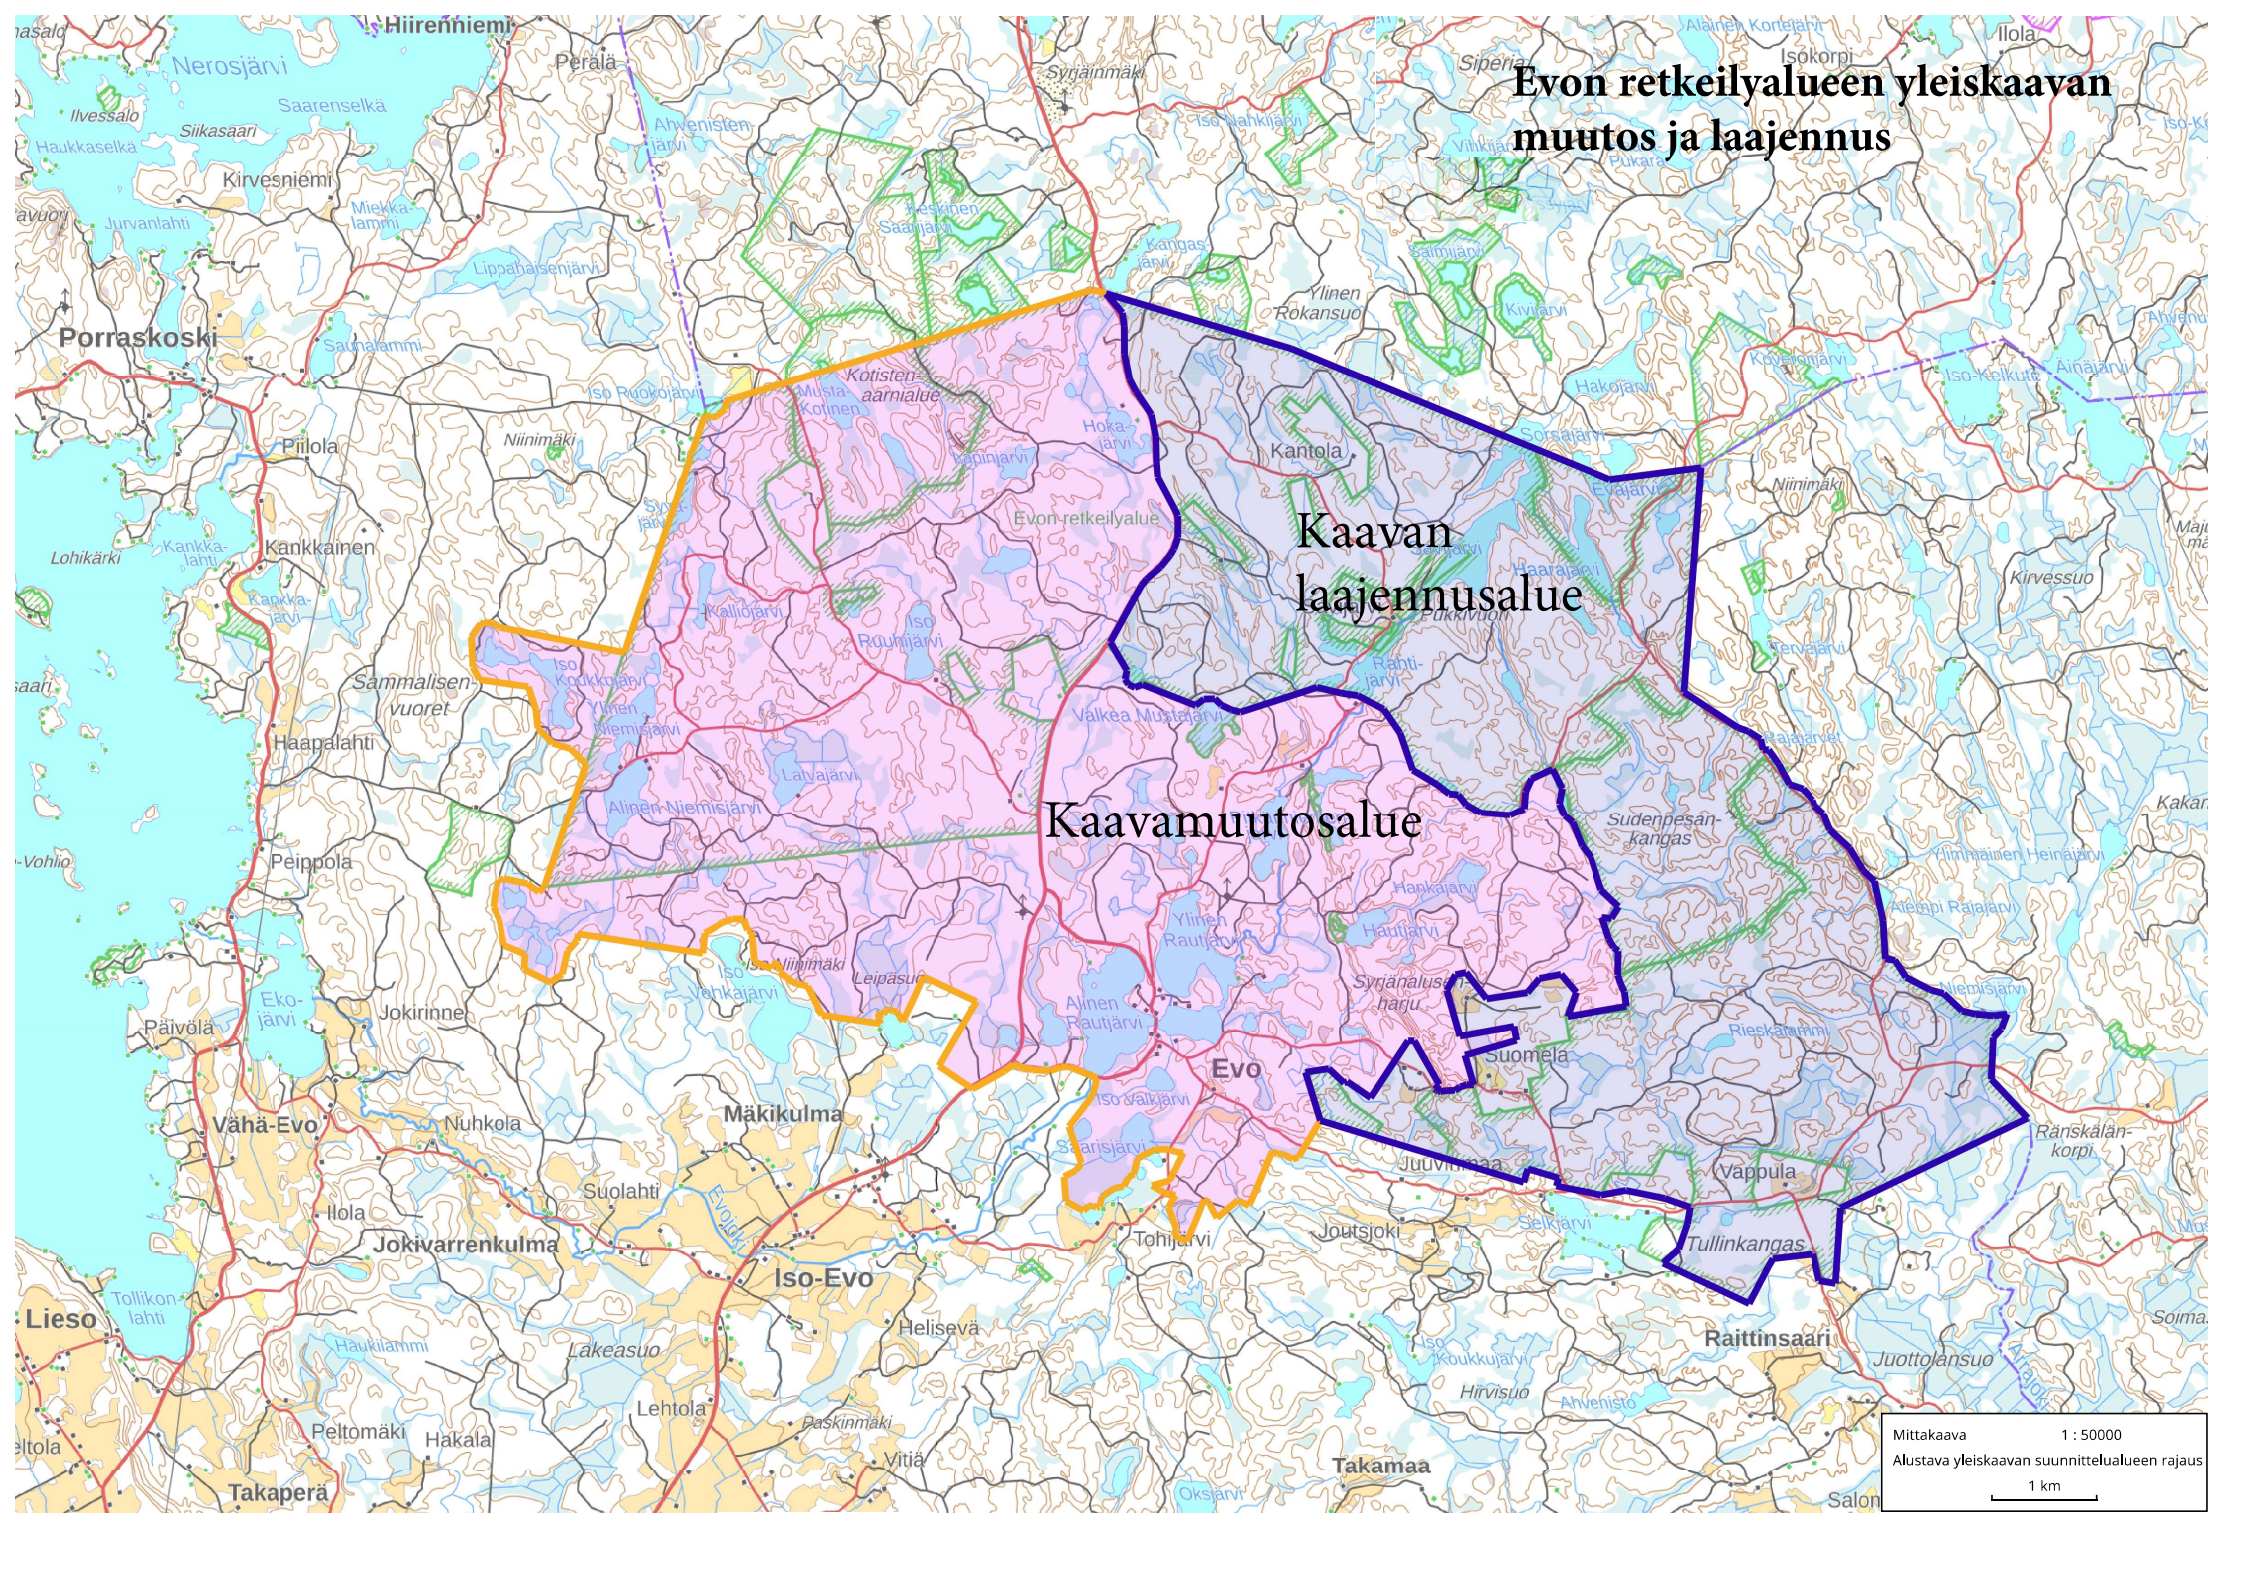

# Evon retkeilyalueen yleiskaavan muutos ja laajennus

