


Hulevesikaivo 19155
Kannen vaihto umpikanteen

N6774500
E25500500

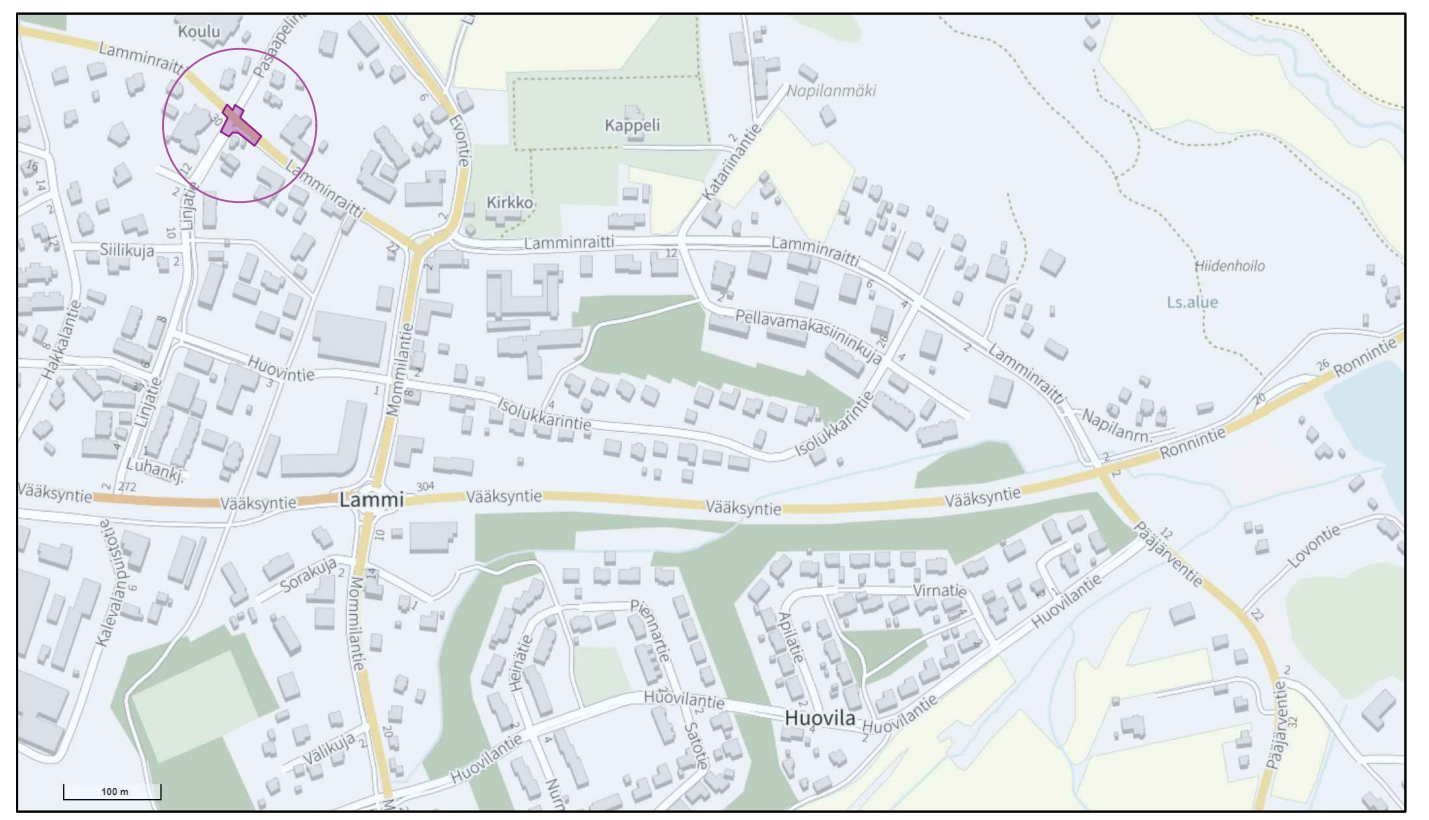

Merkintöjen selitykset

- Ajorata, asfaltti
- Yhdistetty jkpp, asfaltti
- Välikaista, betonikivi
- Suojatien varoitusalue, valkoinen betonikivi
- Reunakivetön reunalinja
- Piennar
- Korkea reunakivi, graniitti, näkymä 12 cm
- Matala reunakivi, graniitti, näkymä 4 cm
- Tasoon upotettu reunakivi, graniitti, näkymä 0 cm
- Luiskattu reunakivi, graniitti, näkymä 0/4 cm
- Hulevesikaivo, ritiläkansi

HÄMEENLINNAN KAUPUNKI KAUPUNKIRAKENNEPALVELUT INFRAN SUUNNITTELU	Koordinaatti-/ korkeus- järjestelmä	ETRS-GK25 N2000	
	70 kaup.osa; LAMMI	SUUNN. 11.10.2024	RLa
Katusuunnitelma Kartta MITTAKAAVA 1:200	Linjatie - Lamminraitti - Pasaapelintie korotettu liittymä	PIIRT. 11.10.2024	RLa
		TARK.	
		HYV. 14.10.2024	JSa
	VAHV.		
	PIIR. N:o B-7039	SÄILYTYS	