


Merkintöjen selitykset:
(huom! ks. myös ympäristökartta, piir.no: B-22141)

- Asfalttipäällysteiset ajoradat
- Asfalttipäällysteiset KJ-väylät
- Noppakiveys 90x90x90, lohkottu musta, riviladonta
- Nupukiveys 140x140x220, lohkottu harmaa, tiilliladonta
- Betonikivi 278x138x80, harmaa, tiilliladonta
- Nurmi
- Valaisinpylväs
- Reunakivi, Graniitti, harmaa, näkyvillä 120 mm
- Reunakivi, Graniitti, harmaa, näkyvillä 30 mm
- Reunakivi, Graniitti, harmaa, näkyvillä 0 mm
- Päällysteen reuna, ei reunakiveä
- Hulevesiviemäri ja -kaivo
- Hulevesiviemäriin otto- ja purkuaukko
- Salaoja ja -kaivo
- Uusi rumpu
- Veden virtaussuuntanuoli

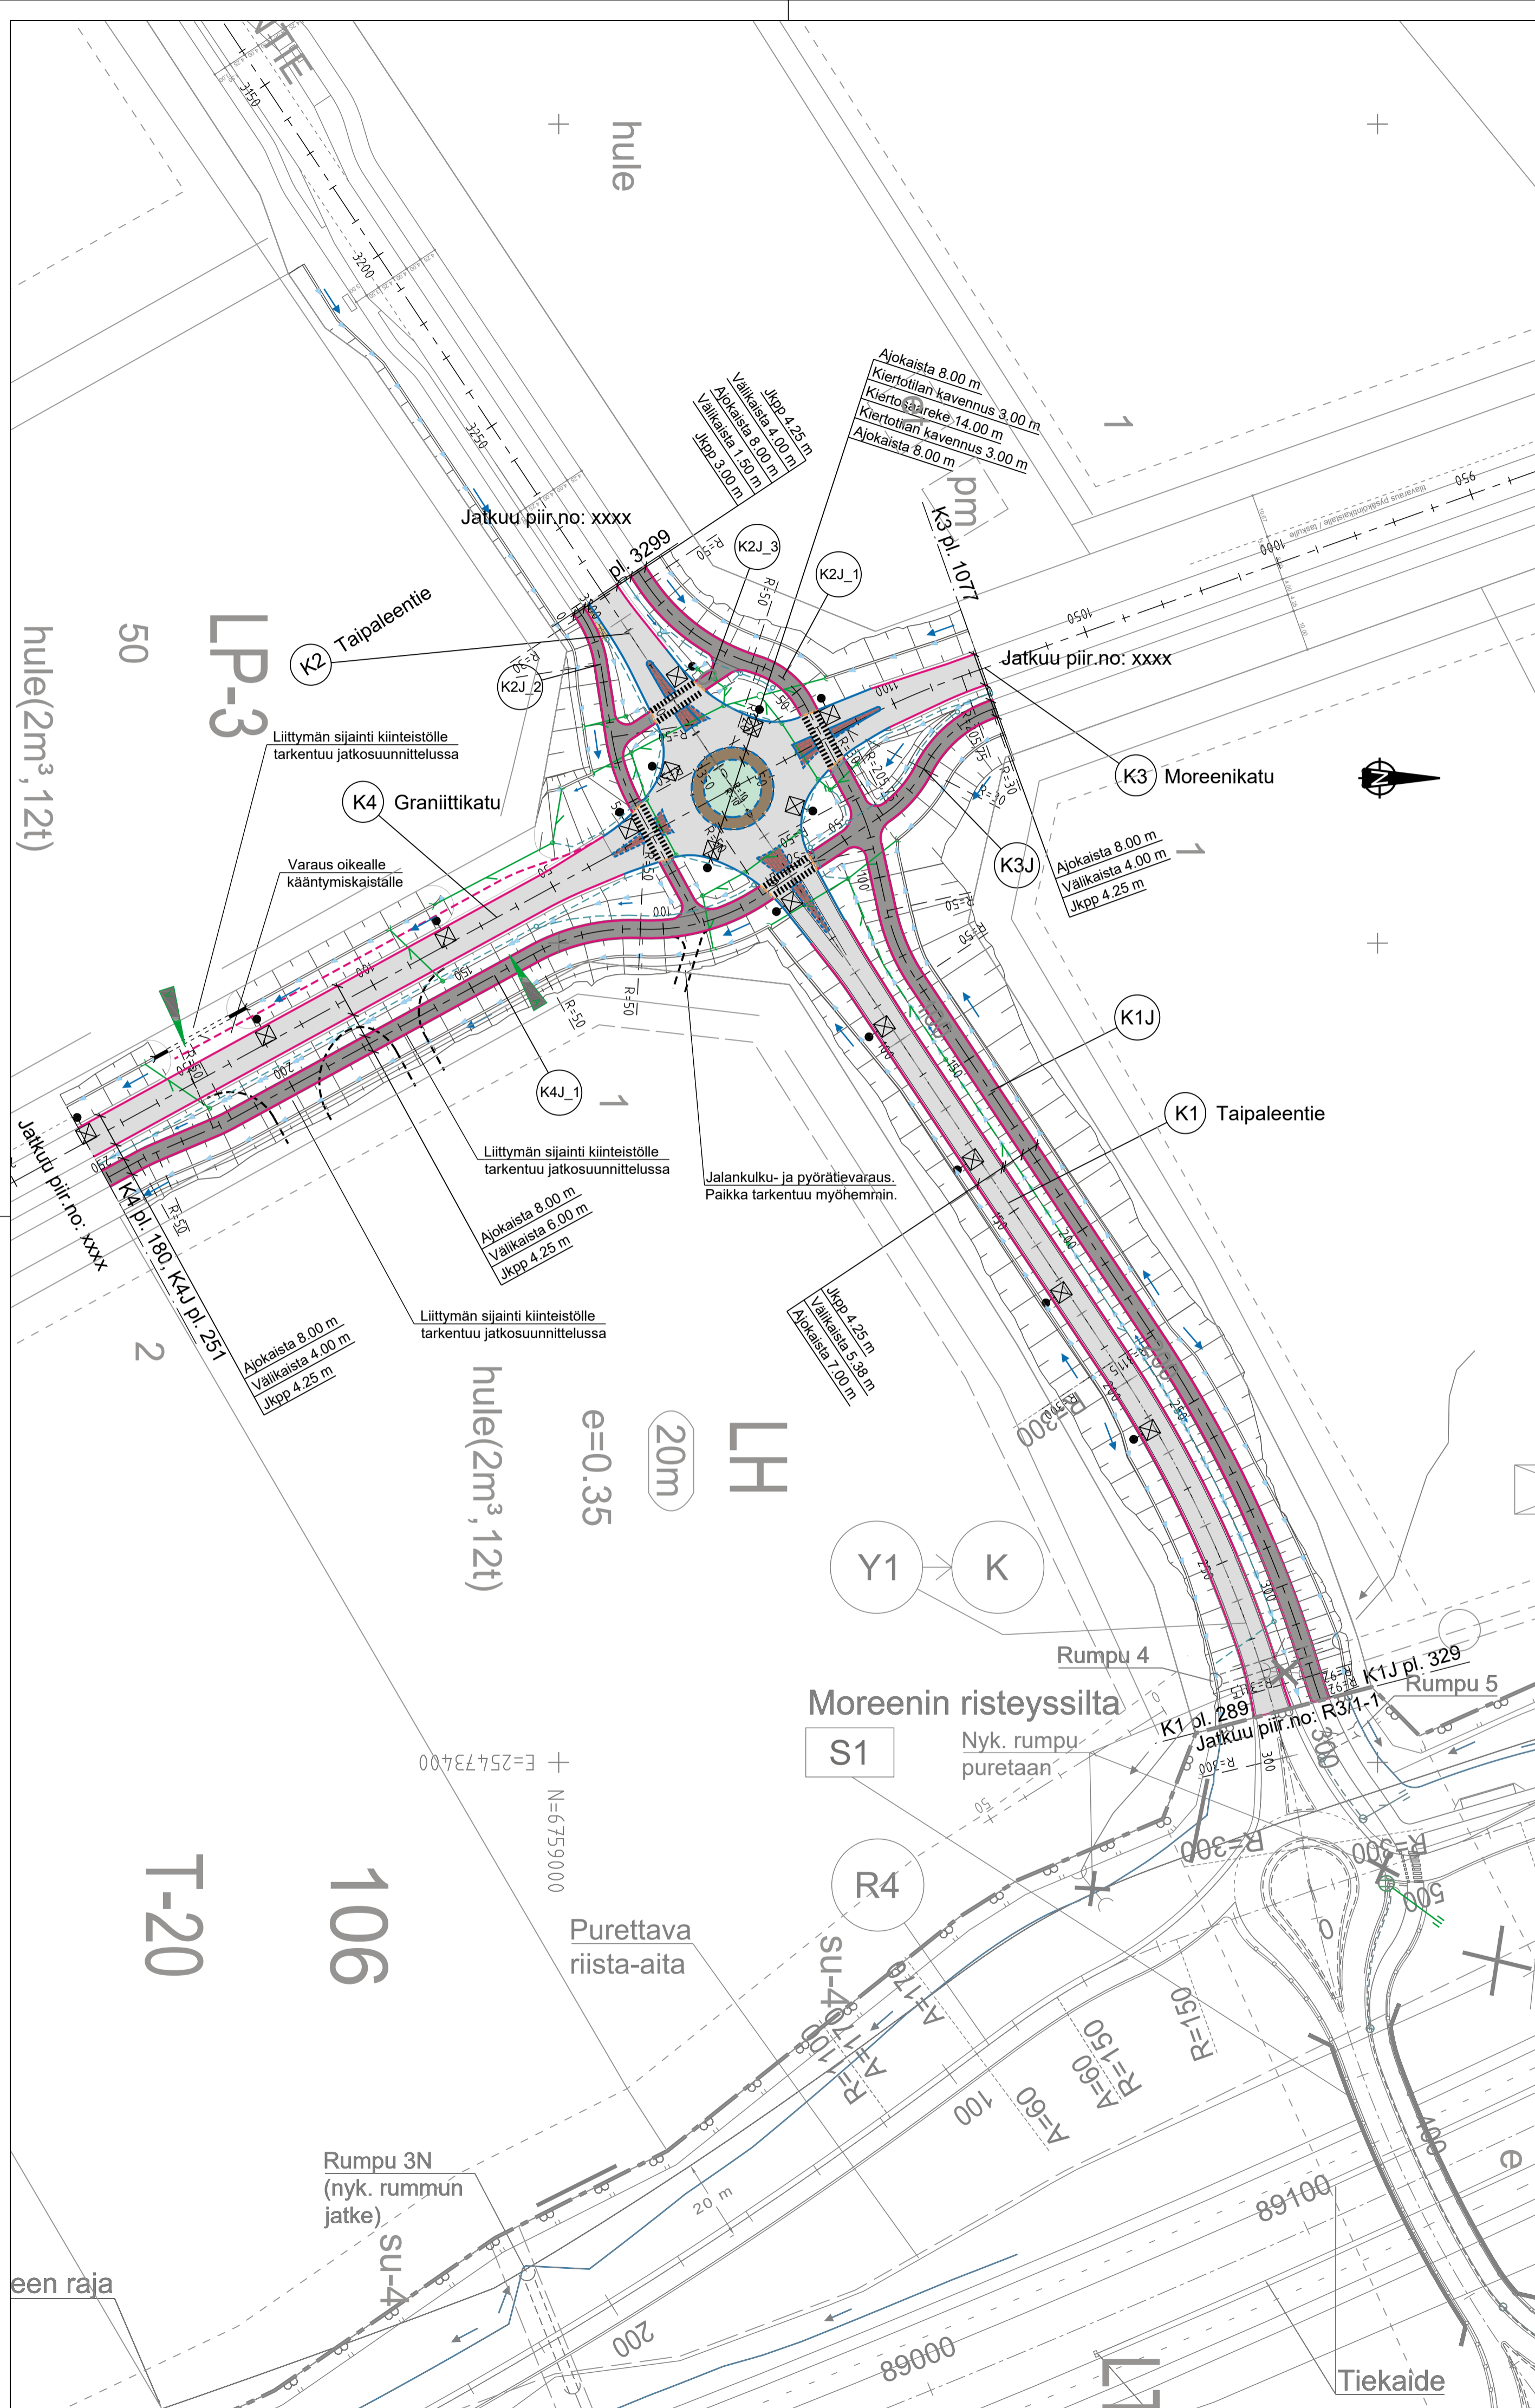

A		Muutettu K4 ja K4J_1 välikaista 6,0 metriin paaluvälillä 60-145. Muutettu K4J_1 vaakageometriaa.	09.10.2024	M. Jylhälehtj	Jenni Sabel
Katusuunnitelma			Piirustusnumero B-22127		
Kohde MOREENIN ETELÄOSA			Päivämäärä 3.9.2024		
ASEMAPIIRUSTUS Taipaleentie, Moreenikatu ja Graniittikatu			Koordinaattijärjestelmä ETRS GK25 Korkeusjärjestelmä N2000		
wsp		Suunnittelija Tarkastaja Projektipäällikkö	Matti Jussila, Marko Jylhälehto Tomi Harjula Tomi Harjula		Mittakaava 1:1000
HÄMEENLINNAN KAUPUNKI KAUPUNKIRAKENNEPALVELUT INFRAN SUUNNITTELU			Koordinaatti-/ korkeus- järjestelmä		ETRS GK25 N2000
22 HATTELMALA		SUUNN. 3.9.2024 M. Jussila			
ASEMAPIIRUSTUS Taipaleentie, Moreenikatu ja Graniittikatu		PIIRT. 3.9.2024 M. Jussila			
		TARK. 3.9.2024 T. Harjula			
Katusuunnitelma		HYV.			
		VAHV.			
MITTAKAAVA 1:1000			PIIR. N:o B-22127		